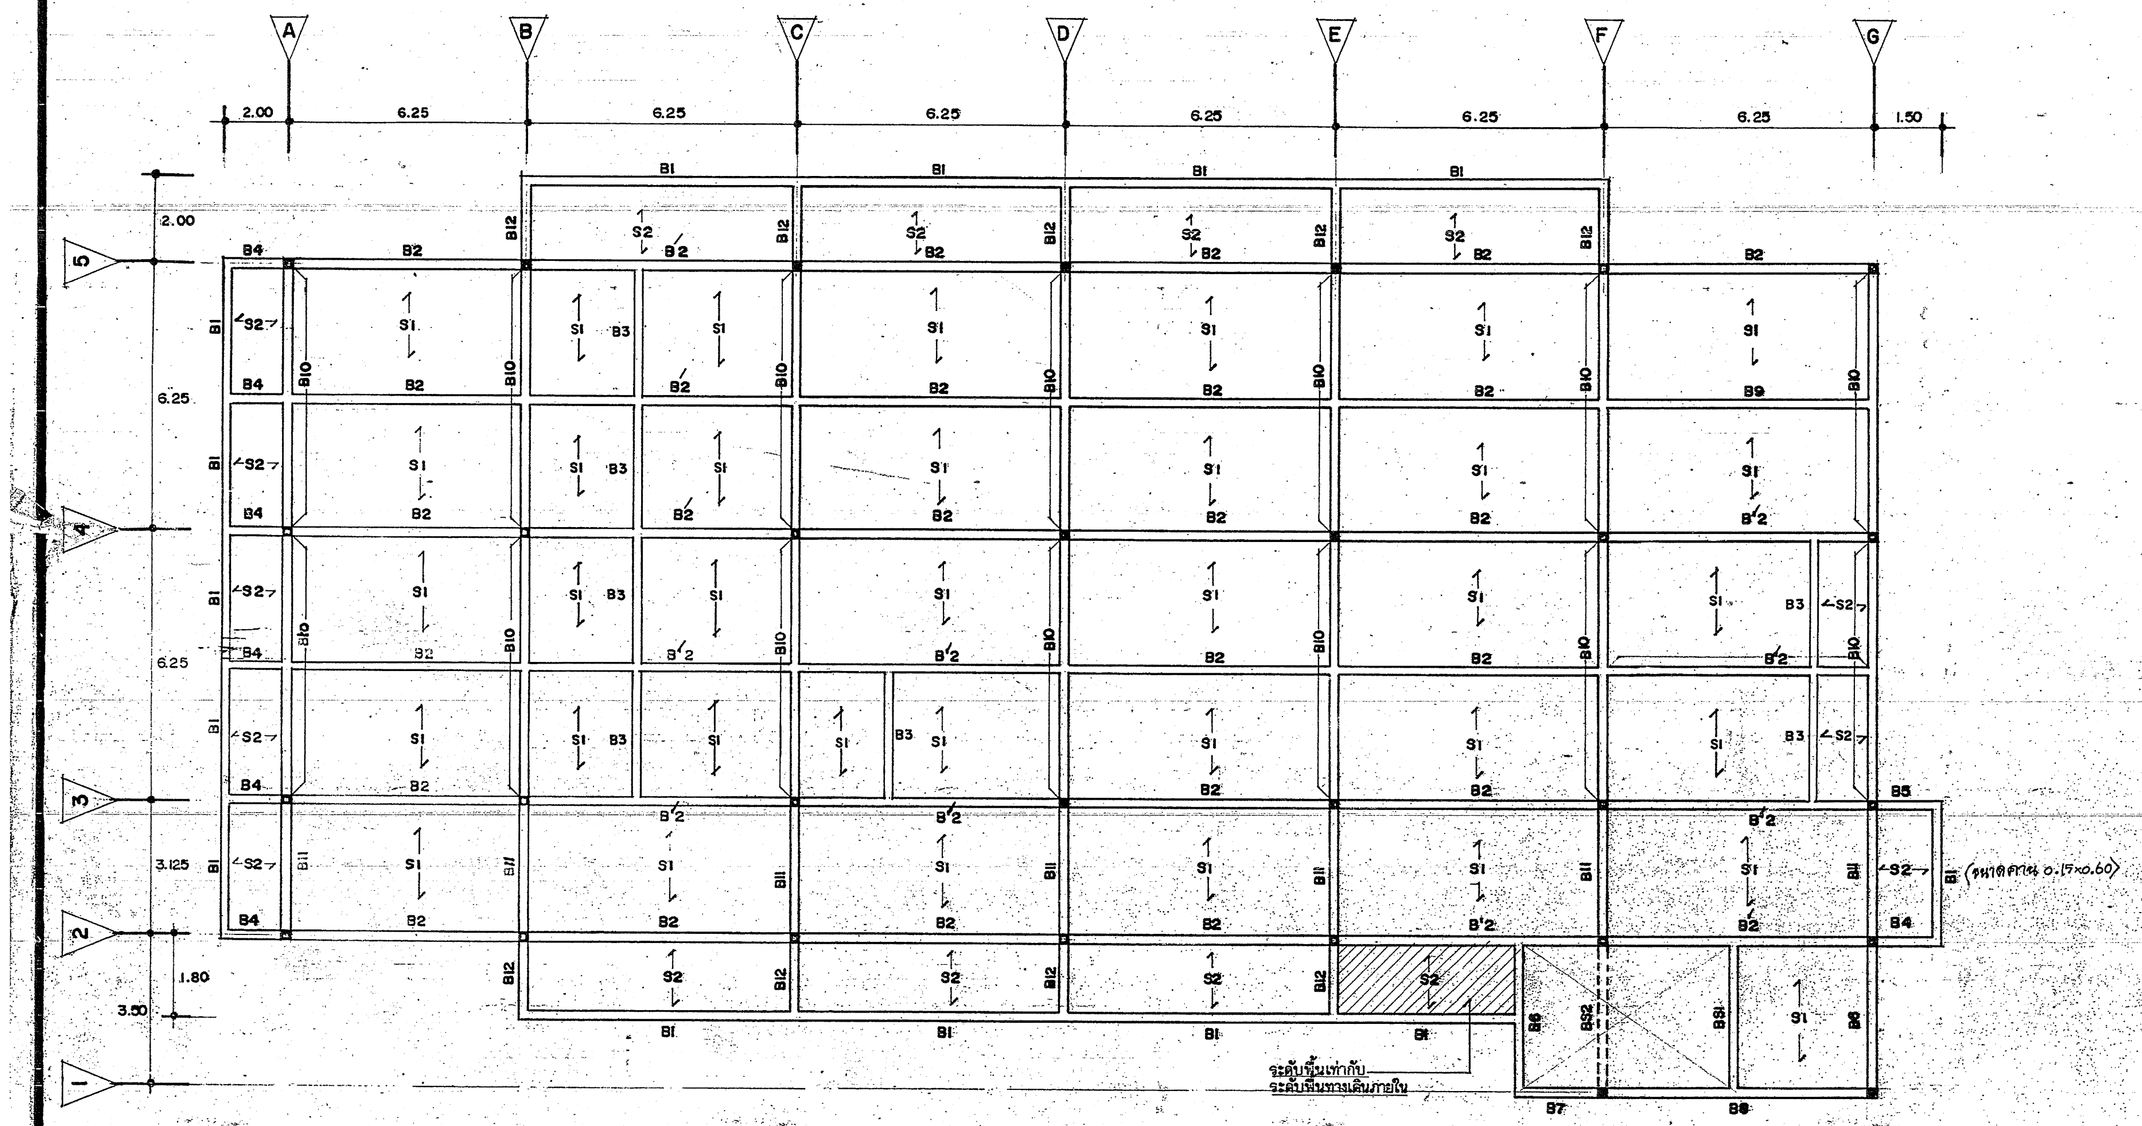

ผังคานพื้นชั้นที่ 2

มาตราส่วน 1:100

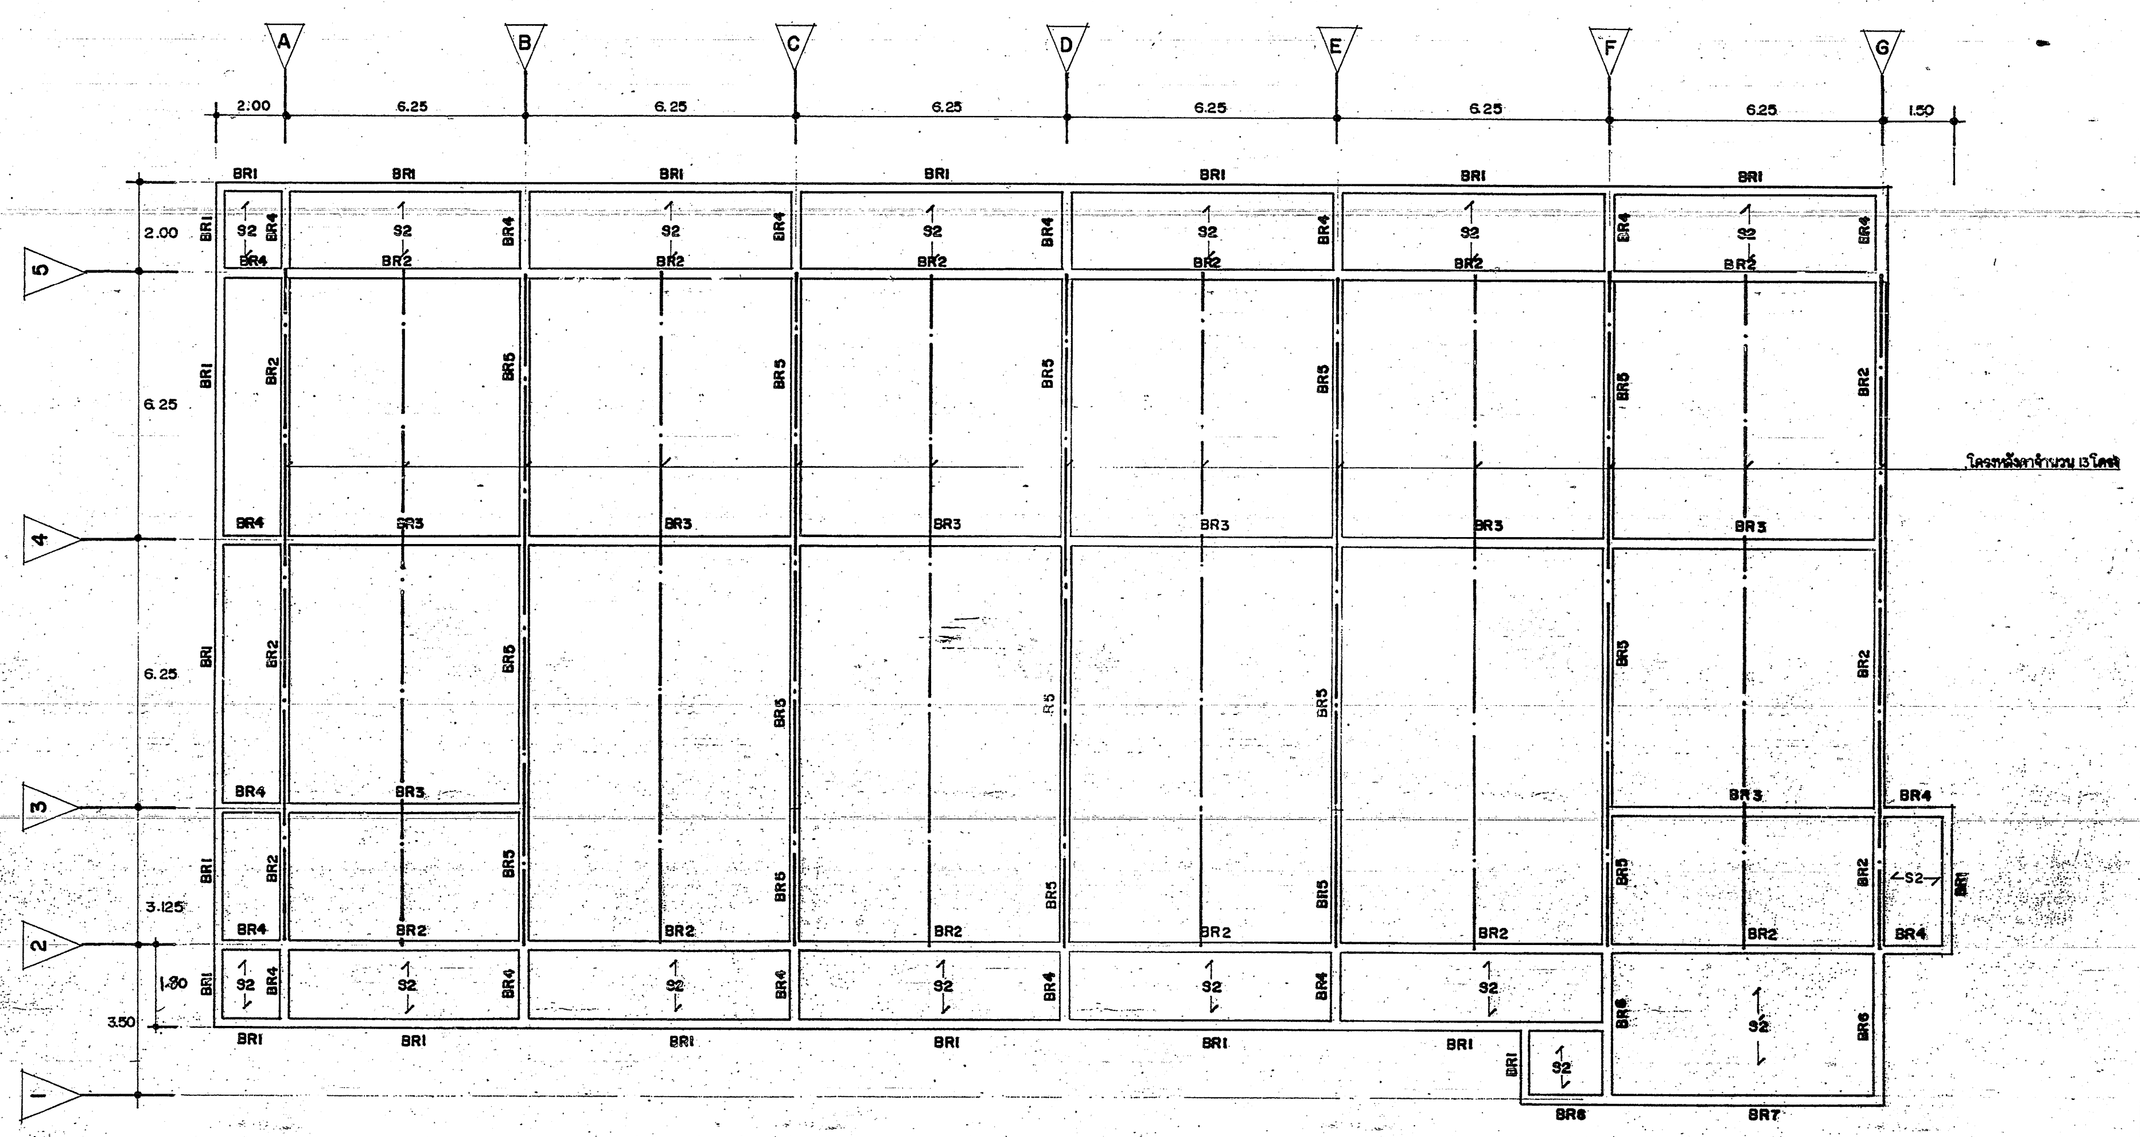

ผังคานโครงหลังคา

มาตราส่วน 1:100

กองแบบแผน กรมทรัพยากรน้ำ				
ช่วยอำนวยการ,ตรวจสอบ		สมศักดิ์	สมจิตลักษากุล	
ฝ่าย สำรวจ,ตรวจวัด	สถาปนิกวิชาชีพ			
	วศ.ม.			
	สถาปนิก			
ฝ่าย ออกแบบ	วศ.ม.งานออกแบบโครงสร้าง	ภูดล	พัฒนภักดี	
	วศ.ม.งานออกแบบโครงสร้าง	ไล้ภัย	จันทร์เจริญสุข	
	เขียนแบบการ	อรรถพร	ทองอิราช	
	วศ.ม.งานมัณฑนศาสตร์การ	อรรถพร	ทองอิราช	
ฝ่าย ควบคุมงาน	วศ.ม.ชลฯ	ไพฑูรย์	ทุราบุภาพ	
	วศ.ม.งานวิศวกรรมเครื่องกล	อำจรส	อนุชาชาติ	
	วศ.ม.งานวิศวกรรมไฟฟ้า	อำจรส	อนุชาชาติ	
	วศ.ม.ชลฯ นายพิทักษ์ศุภ ศุภิโต			
ฝ่าย ศึกษาสิ่งแวดล้อม	วิศวกรปิดคา	สุดมศักดิ์	เนื่องเฉ่างาม	
	วศ.ม.งานวิศวกรรมน้ำ นายมนต์ชล จิ่นพรมวง			
	วิศวกรเครื่องกล			
	วศ.ม.งานวิศวกรรมเครื่องกล นายอุวิทย์ โกมินทร์			
	วิศวกรสุขาภิบาล	อาคม	พันธุเมธามาศย์	
	วศ.ม.งานวิศวกรรมสุขาภิบาล นายวัลลภ ธนูสกพร			
	วศ.ม.ชลฯ นายอนุชาย ศักดิ์สวัสดิ์วิชาศาสตร์			

แบบ
อาคารผู้ป่วย 60 เตียง
ศูนย์ฟื้นฟูสมรรถภาพทางการแพทย์
จ. นนทบุรี

ชื่อ ผังแบบ
ผังคาน พื้น ชั้นที่ 2
ผังคาน โครงหลังคา

มาตราส่วน 1 : 100

17	
29	แบบเลขที่ 7919

วันที่ 30 เมษายน 2533

ผู้อำนวยการกอง
นายเกรียง เอกสุวรรณ