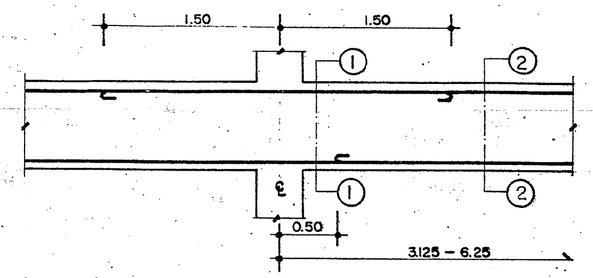

Detail Beam B1

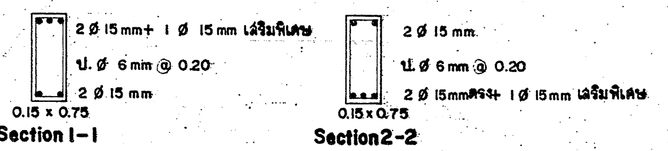

Section Beam B1

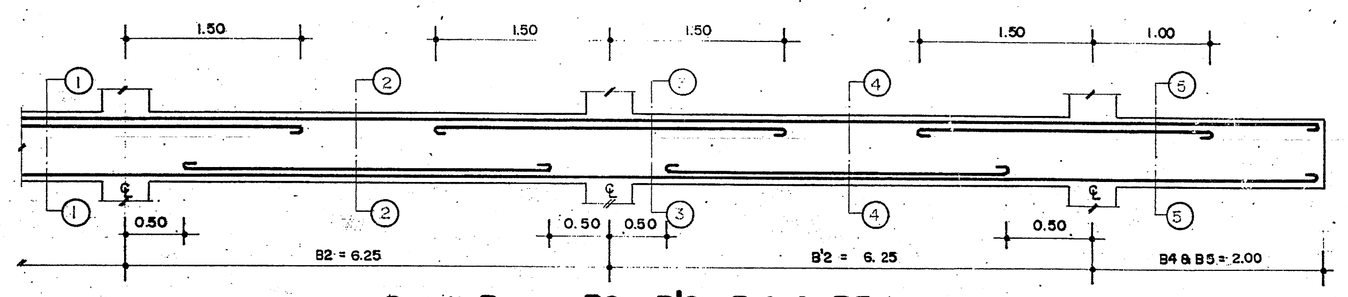

Detail Beam B2 , B'2 , B4 & B5

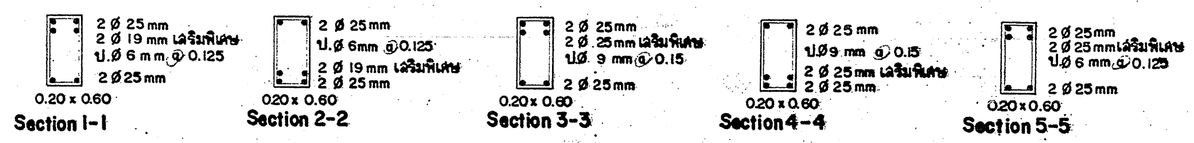

Section Beam B2, B'2, B4 & B5

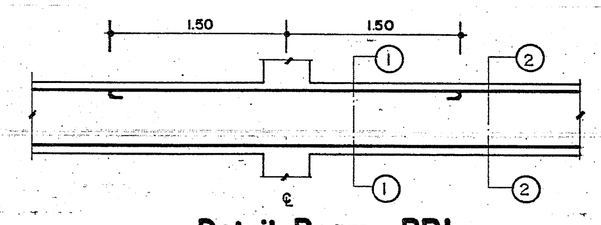

Detail Beam BR1

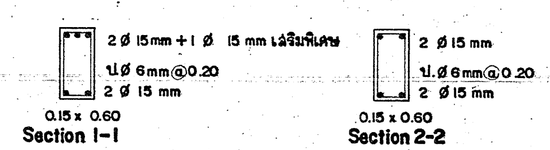

Section Beam BR1

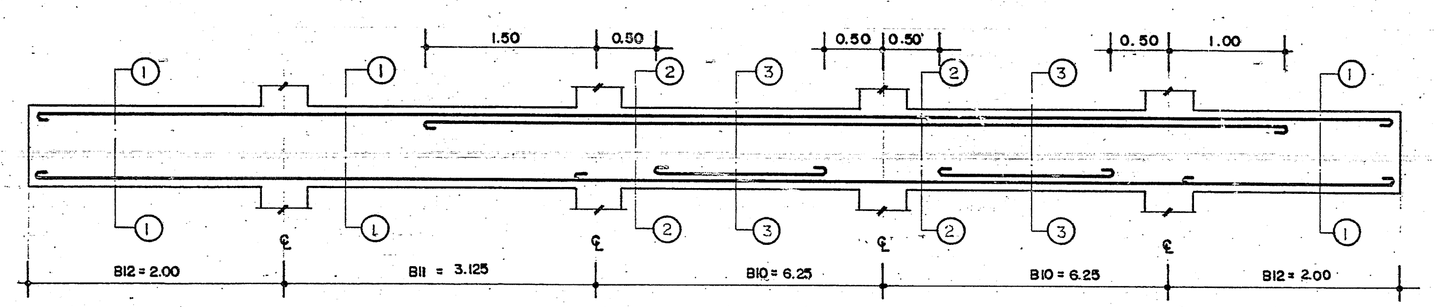

Detail Beam B10, B11 & B12

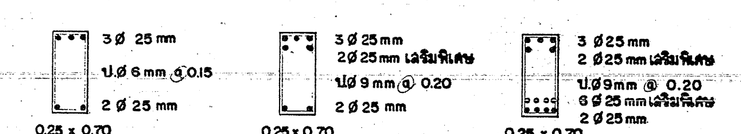

Section Beam B10, B11 & B12

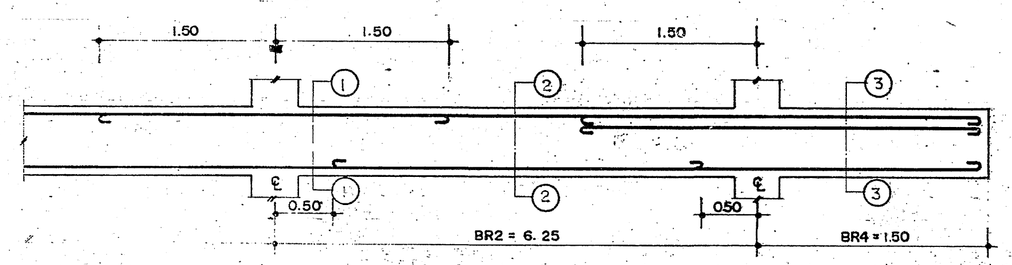

Detail Beam BR2 & BR4

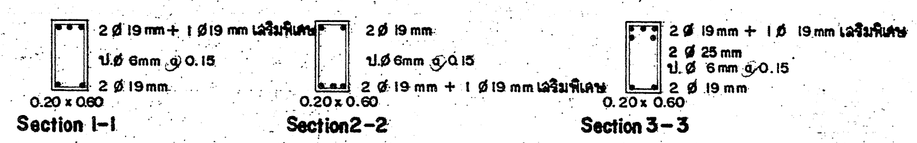

Section Beam BR2 & BR4

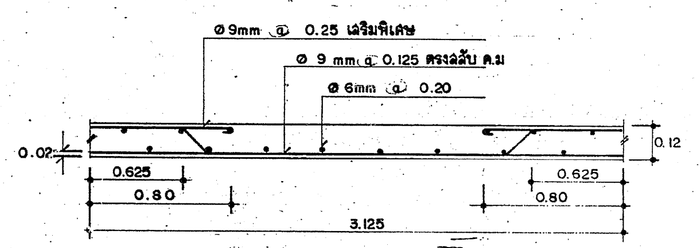

S1

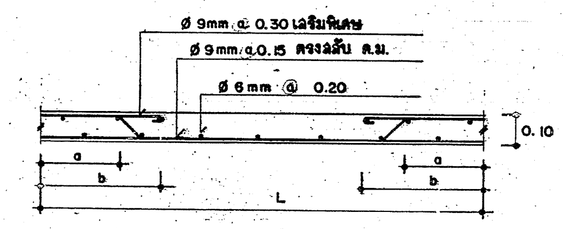

S2

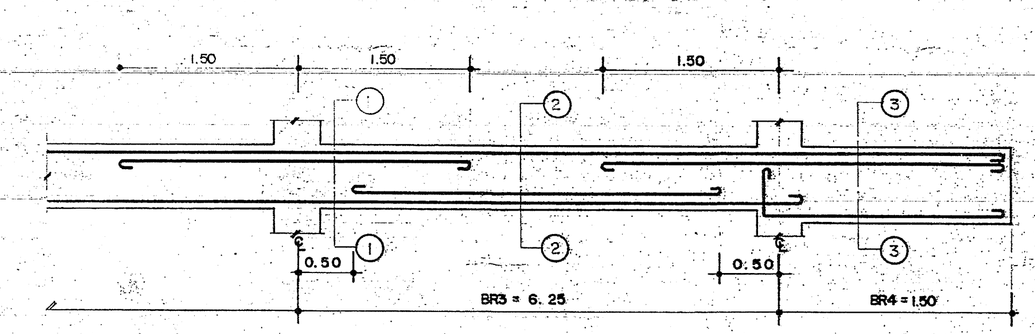

Detail Beam BR3 & BR4

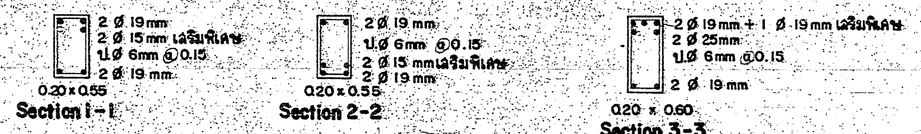

Section Beam BR3 & BR4

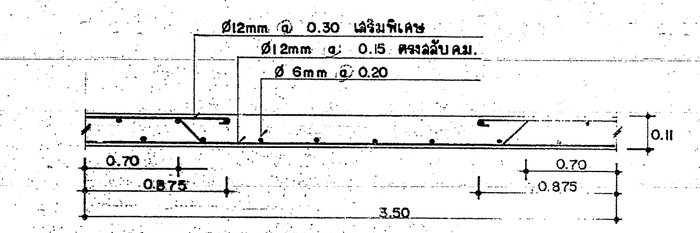

S2

L (m)	a (m)	b (m)
1.10	0.22	0.275
1.50	0.30	0.375
1.80	0.36	0.45
2.00	0.40	0.50

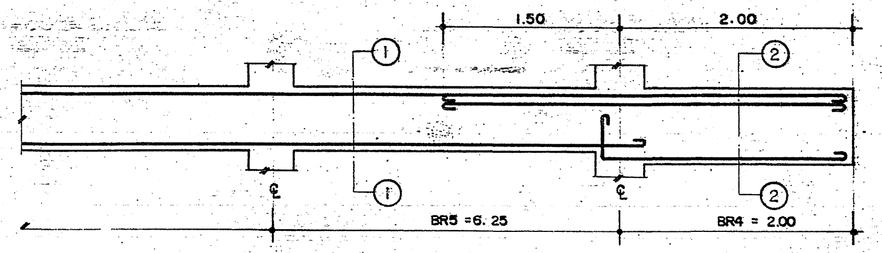

Detail Beam BR5 & BR4

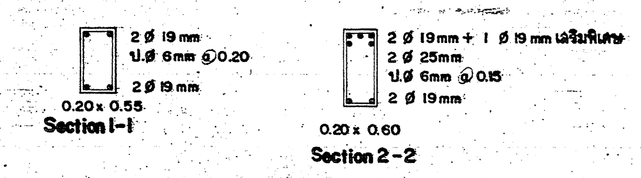

Section Beam BR5 & BR4

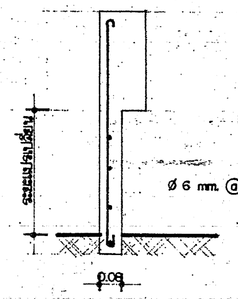

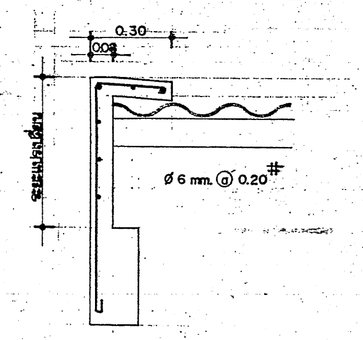

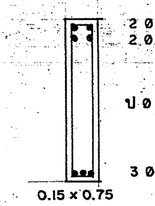

B3

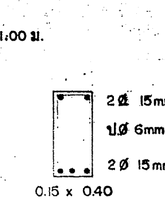

B3

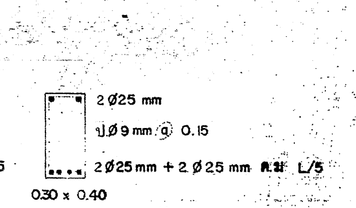

B9

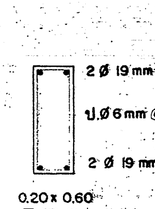

BR6

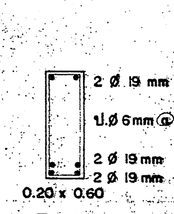

BR7

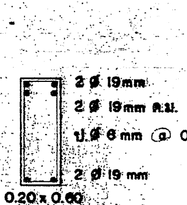

BR8

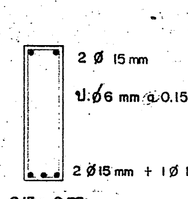

B6

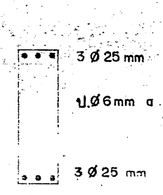

B7 & B8

ชยาย แผง ค.ล.ล. รอบอาคาร

ชยาย แผง ค.ล.ล. ปิดโครงหลังคา

กองแบบแผน กระทรวงสาธารณสุข

ฝ่าย	ชื่อ	ตำแหน่ง	ลายมือชื่อ
ฝ่ายสถาปัตยกรรม	นายสมศักดิ์	สมจิตรักษกุล	
	นายสมชาย		
	นายเกษม	วัฒนา	
	นายสุรัตน์	พัฒนกิตติ์	
	นายสถาปัตยกรรม	โสภณ	จันทร์เจ้ยสุดุษ
	นางสาว	อรอนงค์	ทองอิร่าช์
	นายสถาปัตยกรรม	อรอนงค์	ทองอิร่าช์
	นายสมชาย	ไพฑูรย์	ชูชานภาพ
ฝ่ายวิศวกรรม	นายสมโภช	อำนวย	อยู่ชำชาติ
	นายวิศวกรรมโยธา	อำนวย	อยู่ชำชาติ
	นายสุรัตน์	พัฒนกิตติ์	
	นายวิศวกรไฟฟ้า	อุดมศักดิ์	เพียนเฮ่าราม
	นายวิศวกรเครื่องกล	นายสุวิทย์	โกสิยะกร
ฝ่ายสาธารณูปการ	นายวิศวกรโยธา	อาคม	พันธุเมธาภาคย์
	นายวิศวกรโยธา	นายวิสิษฐ	อนุมรรค
	นายสมชาย		

แบบ อาคารผู้ป่วย 60 เตียง
ศูนย์พื้นฟูสมรรถภาพทางการแพทย์
จ. นนทบุรี

แสดงแบบ
ชยายลาน, พื้น
ชยายแผง ค.ล.ล.

มาตราส่วน

ปี พ.ศ. 19

แผ่นที่ 29

วันที่ 30 เมษายน 2533

ผู้อำนวยการกอง
นายเกรียง เอกสุวรรณ์

7919