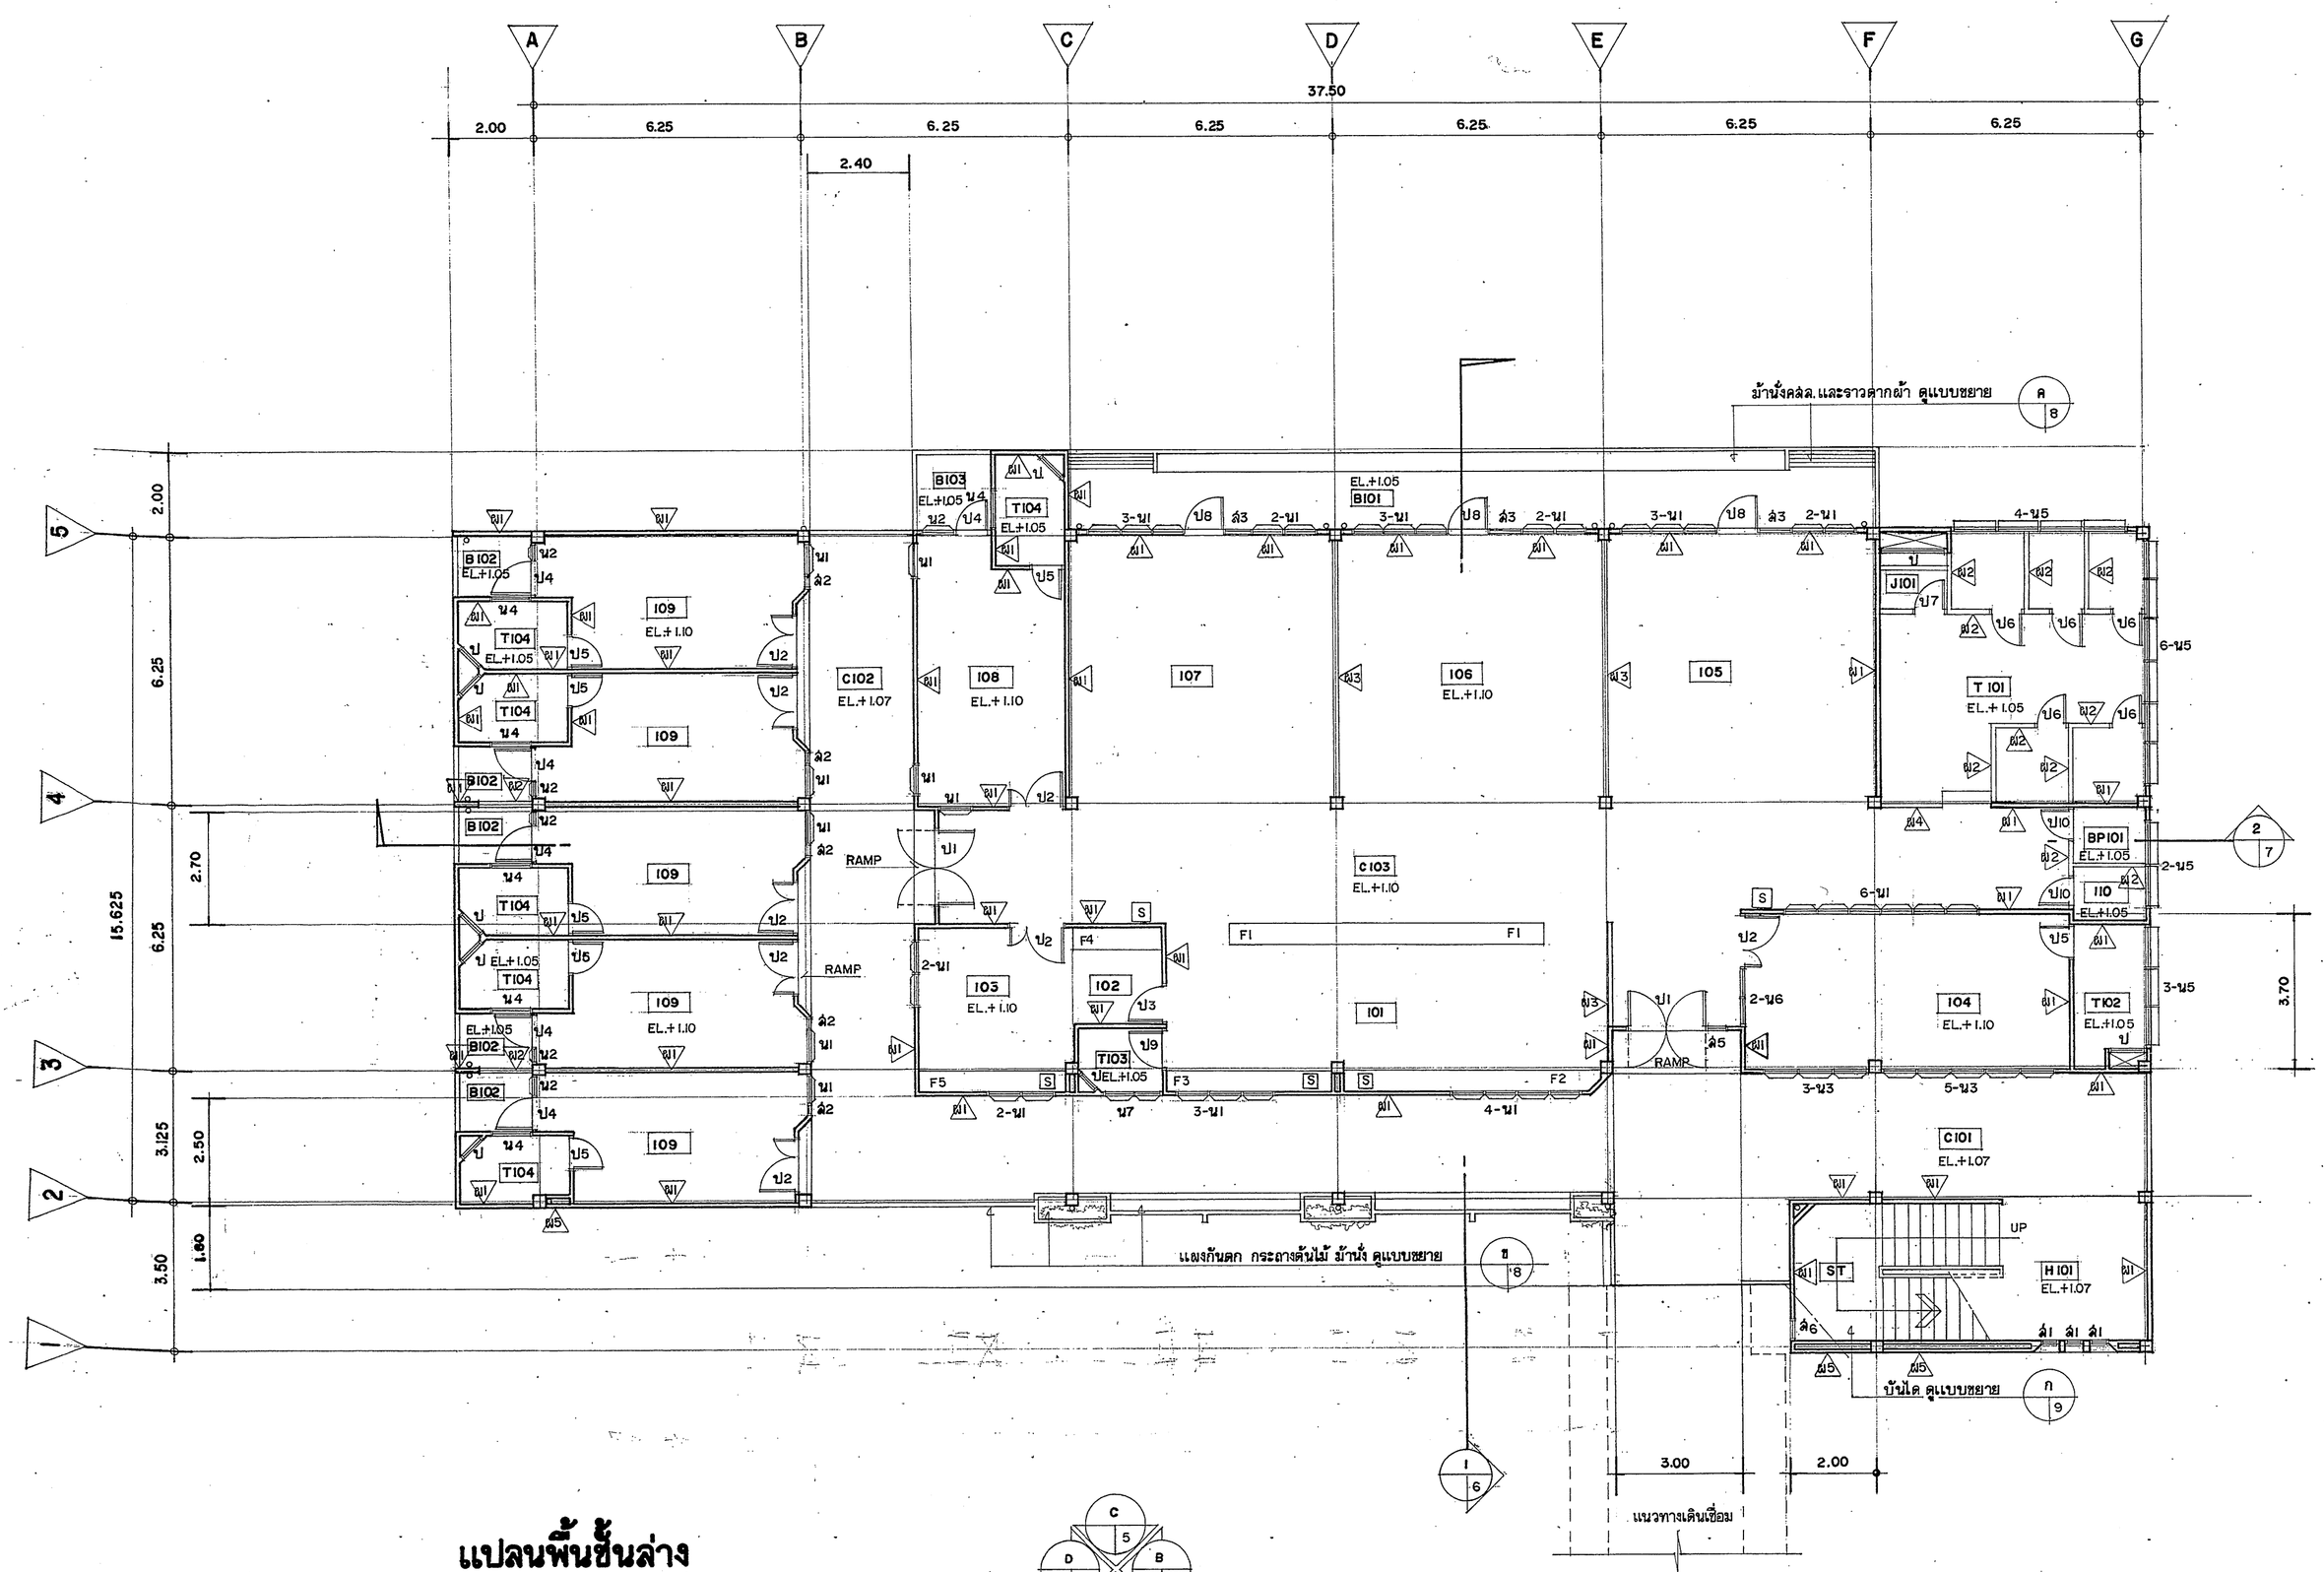

แปลนพื้นชั้นล่าง

มาตราส่วน 1 : 100

รายการผนัง

- ผ1 ผนังก่ออิฐมอญ 1/2 แผ่น ผิวฉาบปูนเรียบทั้ง 2ด้าน ลูงจดฝ้าหรือท้องพื้นหรือท้องคานบน หรือลูงจดท้องรถกบหน้าต่าง , ช่องแสง
- ผ2 ผนังก่ออิฐมอญ 1/2 แผ่น ผิวฉาบปูนเรียบทั้ง 2ด้าน ลูง 2.00 ม. ตอนบนโล่ง
- ผ3 ผนังก่ออิฐมอญ 1/2 แผ่น ผิวฉาบปูนเรียบทั้ง 2 ด้าน ลูง 1.00 ม. ตอนบนโล่ง
- ผ4 ผนังก่ออิฐมอญ 1/2 แผ่น ผิวฉาบปูนเรียบทั้ง 2 ด้าน ลูง 1.40 ม. ตอนบนโล่ง
- ผ5 ผนังก่ออิฐมอญ 1/2 แผ่น 2 ชั้นเดินหน้าเลา ผิวภายนอกฉาบปูนเรียบทั้ง 2 ด้าน ลูงจดท้องพื้นหรือท้องคานบน

หมายเหตุ ผนังภายในห้องน้ำ-ส้วม ห้อง BED PAN และห้อง JANITOR ให้บุกระเบื้องเคลือบขาวขนาด 4"× 4" ลูงเท่ากับ 1.4 แผ่น

รายละเอียดห้อง

หมายเลขห้อง ชั้นล่าง	หมายเลขห้อง ชั้นบน	ชื่อห้อง	การตกแต่งผิวพื้น	บัวเชิงผนัง	การตกแต่งผิวผนัง ดัชนูสัญลักษณ์แสดงทิศทางของผนังในแต่ละห้อง (A,B,C,D)	ฝ้าเพดาน	ความสูงพื้น-ฝ้า (ประมาณ)	หมายเหตุ
C 101		ทางเดินด้านหน้า	หินขัดผังเส้นทองเหลือง	หินขัดสีดำสูง 0.10 ม.	A ,C, D ผิวฉาบปูนเรียบ	ฉาบปูนเรียบท้องพื้นและคาน	2.93 (ระดับท้องคาน)	ลดพื้นจากระดับปกติประมาณ 3 ซม.
	C 201	ทางเดินด้านหน้า	↓	↓	A,C,D	ยิบซั่มบอร์ดหนาธมม. ฉาบผิวรอยต่อเรียบ	↓	↓
H 101	H 201	โถงหน้าบันได	↓	↓	A,B,C,D	ฉาบปูนเรียบท้องพื้นและคาน		
B 101	B 201	ระเบียง	กระเบื้องเดินเสาไฟแรงสูงขนาด 4"×4"	—	B,C,D	↓		
B 102	B 202	ระเบียง	↓	—	A,B,C			
B 103	B 203	ระเบียง	↓	—	B,C,D			
C 102		ทางเดินด้านข้าง	หินขัดผังเส้นทองเหลือง	หินขัดสีดำสูง 0.10 ม.	B,D	↓		
	C 202	ทางเดินด้านข้าง	↓	↓	B,D	ยิบซั่มบอร์ดหนาธมม. ฉาบผิวรอยต่อเรียบ	↓	↓
C103		ทางเดินภายใน			A,B,C,D	ฉาบปูนเรียบท้องพื้นและคาน	2.90	—
	C 203	ทางเดินภายใน			A,B,C,D	ยิบซั่มบอร์ดหนาธมม. ฉาบผิวรอยต่อเรียบ		—
101		บริเวณทำงานของพยาบาล			B,C,D	ฉาบปูนเรียบท้องพื้นและคาน		—
	201	บริเวณทำงานของพยาบาล			B,C,D	ยิบซั่มบอร์ดหนาธมม. ฉาบผิวรอยต่อเรียบ		—
102		ห้องเก็บผ้าสะอาด			A,B,C,D	ฉาบปูนเรียบท้องพื้นและคาน		—
	202	ห้องเก็บผ้าสะอาด			A,B,C,D	ยิบซั่มบอร์ดหนาธมม. ฉาบผิวรอยต่อเรียบ		—
103		ห้องบำบัดรักษา			A,B,C,D	ฉาบปูนเรียบท้องพื้นและคาน		—
	203	ห้องบำบัดรักษา			A,B,C,D	ยิบซั่มบอร์ดหนาธมม. ฉาบผิวรอยต่อเรียบ		—
104		ห้องพิเศษ 4 เตียง			A,B,C,D	ฉาบปูนเรียบท้องพื้นและคาน		—
	204	ห้องพิเศษ 4 เตียง			A,B,C,D	ยิบซั่มบอร์ดหนาธมม. ฉาบผิวรอยต่อเรียบ		—
105,106,107		ห้องผู้ป่วย 8 เตียง			A,B,D	ฉาบปูนเรียบท้องพื้นและคาน		—
	205,206,207	ห้องผู้ป่วย 8 เตียง			A,B,D	ยิบซั่มบอร์ดหนาธมม. ฉาบผิวรอยต่อเรียบ		—
108,109		ห้องแยกโรค			A,B,C,D	ฉาบปูนเรียบท้องพื้นและคาน		—
	208,209	ห้องแยกโรค			A,B,C,D	ยิบซั่มบอร์ดหนาธมม. ฉาบผิวรอยต่อเรียบ		—
110	210	ห้องเก็บอัฐิลักปรก	↓	↓	A,B,C,D กระเบื้องเคลือบขาว 4"×4" ลูง 1.4 แผ่น เหนือขึ้นไปฉาบปูนเรียบ	กระเบื้องแผ่นเรียบ หนา 4 มม.	2.60	ลดระดับผ้าจากท้องคาน 0.30 ม.
T101 , T102	T201, T202	ห้องสุขาธมของผู้ป่วย	โมเสกดำน ขนาด 2"× 2"	—	A,B,C,D	↓	↓	ลดรูรดับผ้าจากท้องคาน 0.30 ม.
T103	T203	ห้องสุขาของพยาบาล	↓	—	A,B,C,D			ลดพื้นจากระดับปกติ 0.05 ม.
T104,T104/1	T204,T204/1	ห้องสุขาของผู้ป่วย		—	A,B,C,D			
J 101	J 201	ห้องเก็บเครื่องมือทำความสะอาด			A,B,C,D			
BP101	BP 201	ห้องเทกระโถน	↓	—	A,B,C,D			
ST		บันได	หินขัดผังเส้นทองเหลือง	หินขัดสีดำ	A,B,C,D ผิวฉาบปูนเรียบ	ฉาบปูนเรียบท้องพื้นและคาน	ระดับท้องพื้น SLAB	—

S อ่างล้างมือแพทย์ กระเบื้องเคลือบขาว ขนาด 16"×20"×8" พร้อมสะดืออ่างและอุปกรณ์ติดกลิ่นชนิด P-TRAP ทองเหลืองชุบโครเมียม ก๊อกน้ำก้านยาวปิด-เปิด ด้วยข้อต่อถอดหมุนได้รอบ

ผนังส่วนที่ติดกับอ่าง ให้บุกระเบื้องเคลือบขาวขนาด 4"× 4" ตั้งแต่ระดับอ่างขึ้นมาลูงเท่ากับ 3 แผ่น กว้างเท่ากับขนาดอ่าง

(อ่างล้างมือส่วนที่ติดตั้งอยู่ในครุภัณฑ์ ให้ดูรายละเอียดในรายการครุภัณฑ์)

ยิบซั่มบอร์ด หนา 9 มม. ชนิดลบมุมรอยต่อเรียบ เคร่าโลหะชุบสังกะสี (METAL STUD) ตามกรรมวิธีของผู้ผลิต ระยะห่าง 0.60 × 0.60 ม.

ออกแบบ	ผู้ควบคุมงาน	ผู้ตรวจการ
ลงชื่อ ชำนาญ	ลงชื่อ	ลงชื่อ
นายแพทย์		

อาคารผู้ป่วย 60 เตียง		
ศูนย์พื้นฟูสมรรถภาพทางการแพทย์		
จ.นนทบุรี		
แปลนพื้นชั้นล่าง รายละเอียดห้อง รายการผนัง		
มาตราส่วน	AS SHOWN	
แผ่นที่	2	
จำนวนแผ่น	29	
วันที่	30 เมษายน 2533	7919