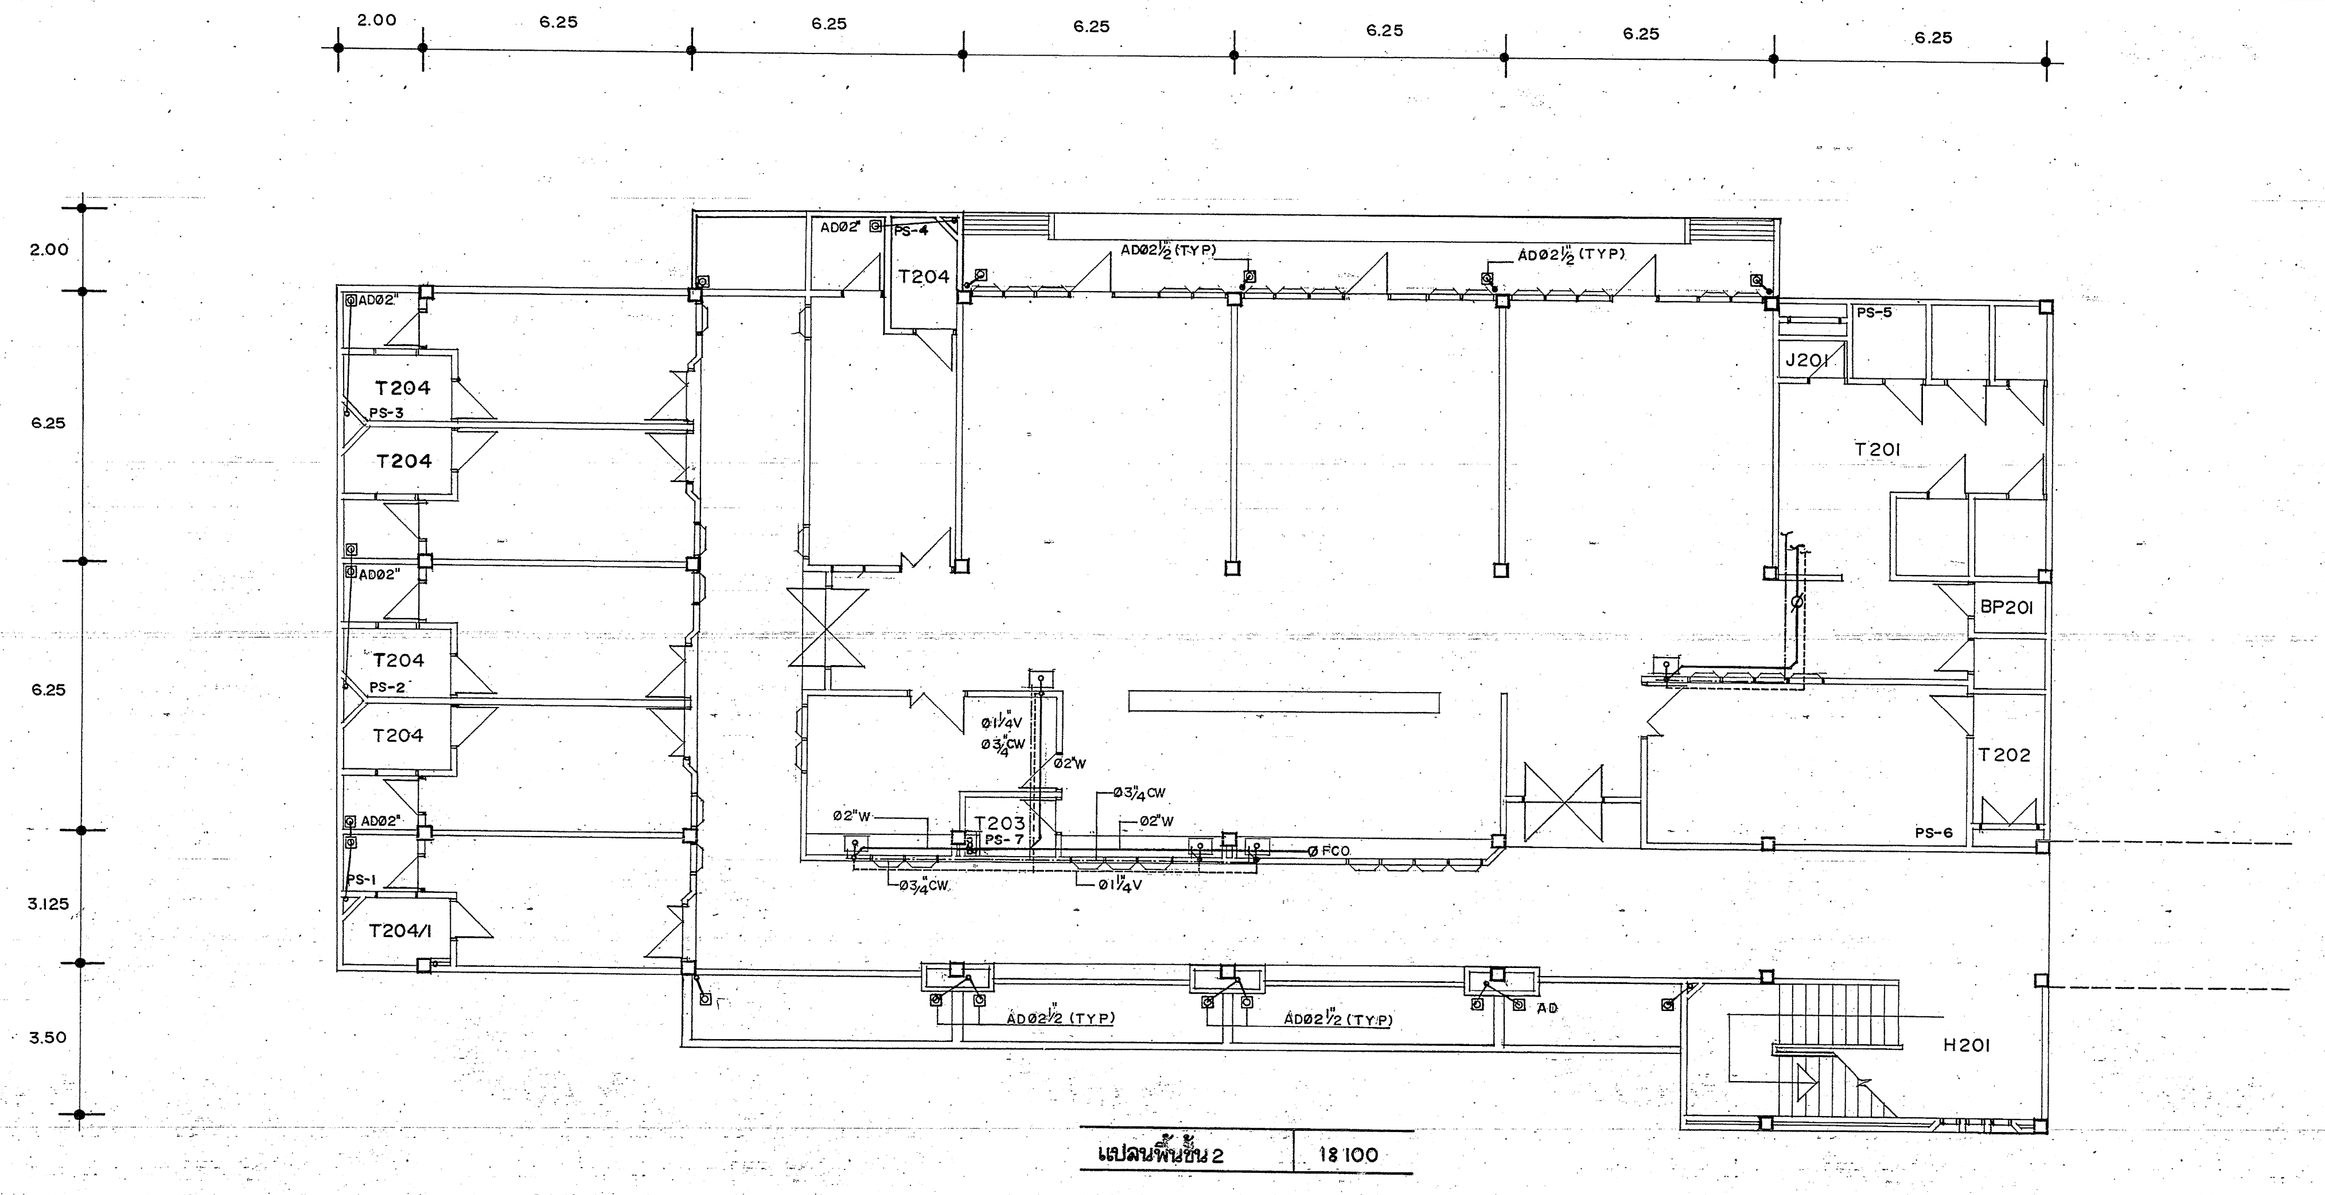


แปลนพื้นชั้น 2 | 1:100

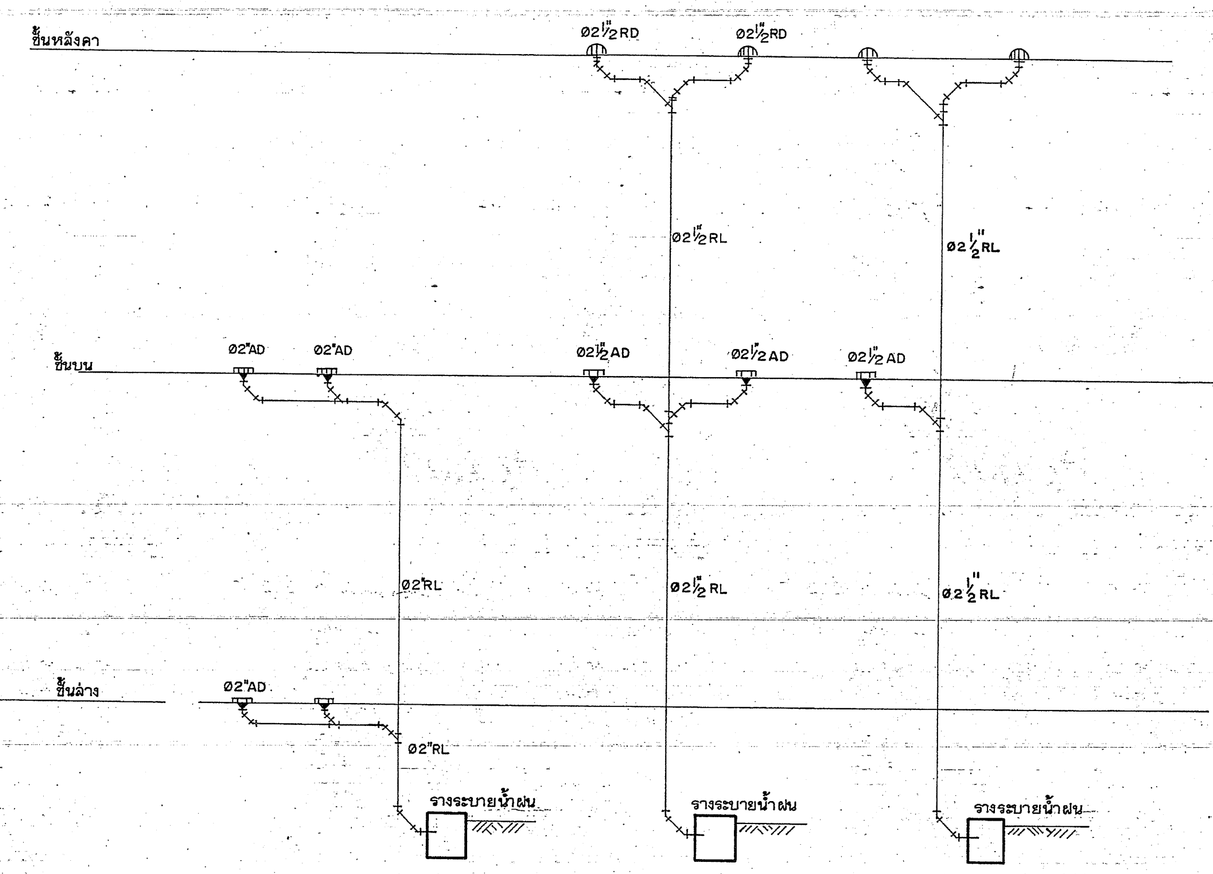


แสดงการเดินท่อน้ำฝนแนวดิ่ง

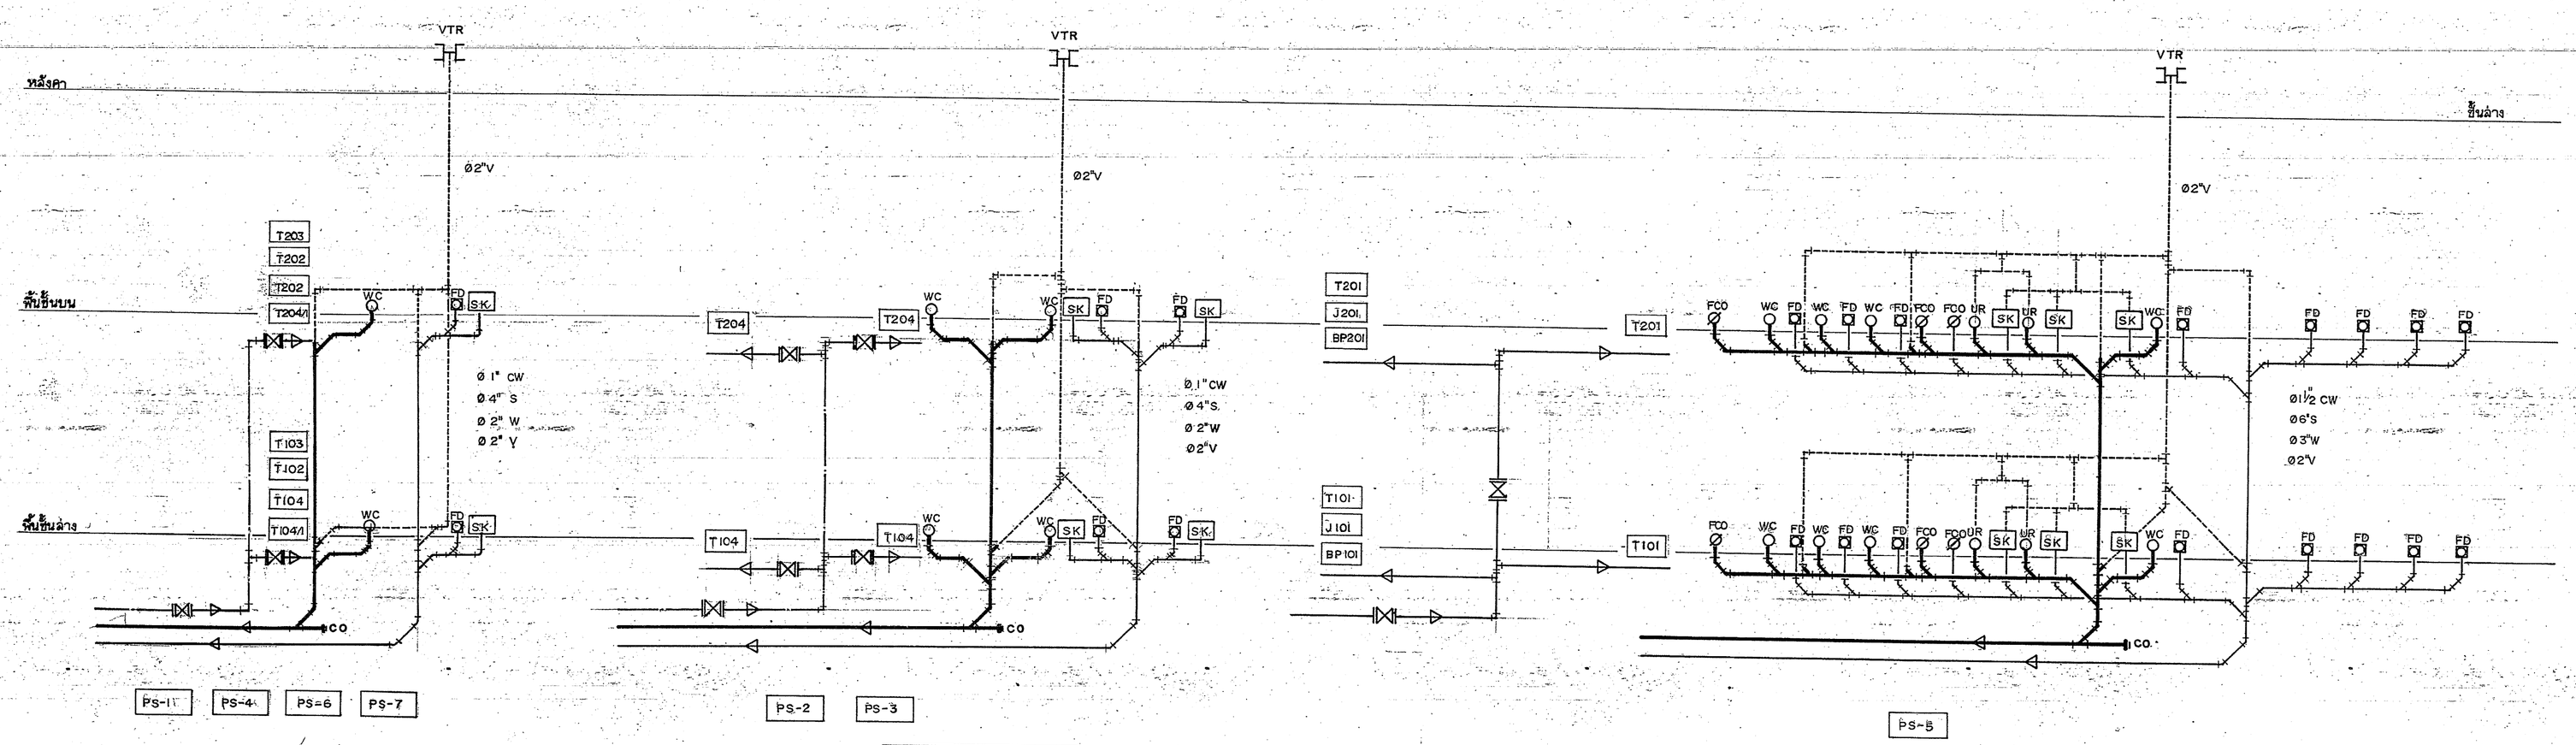


แสดงการเดินท่อแนวดิ่งระบบสุขาภิบาล

ตึกผู้ป่วย 60 เตียง จ.นนทบุรี

ศูนย์ฟื้นฟูสมรรถภาพทางการแพทย์

การเดินท่อระบบสุขาภิบาล

22

29

7919