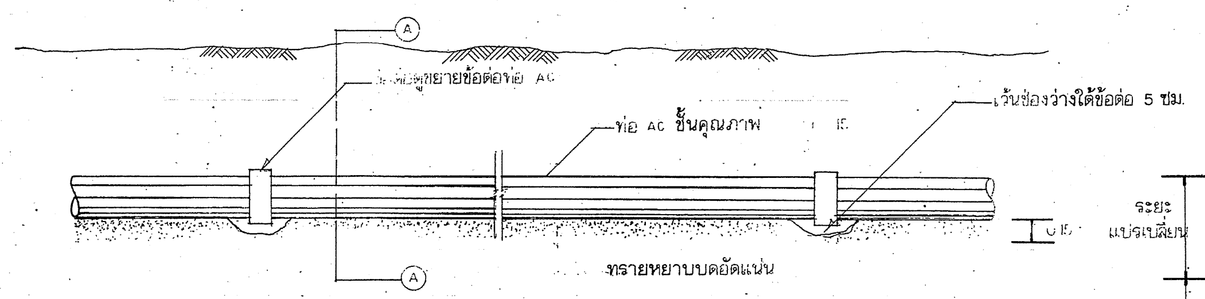

การเดินท่อ AC ในดินที่สามารถรับน้ำหนักได้มากกว่าหรือเท่ากับ 2 TON/M²

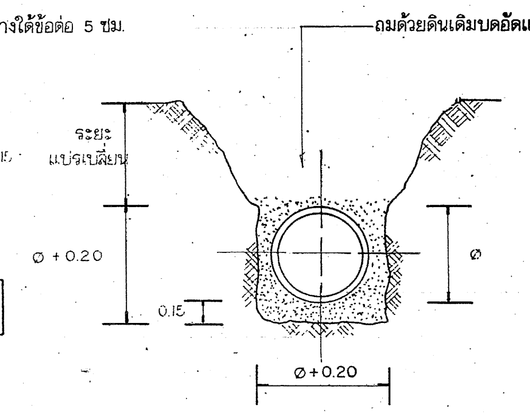

รูปตัด (A)-(A)

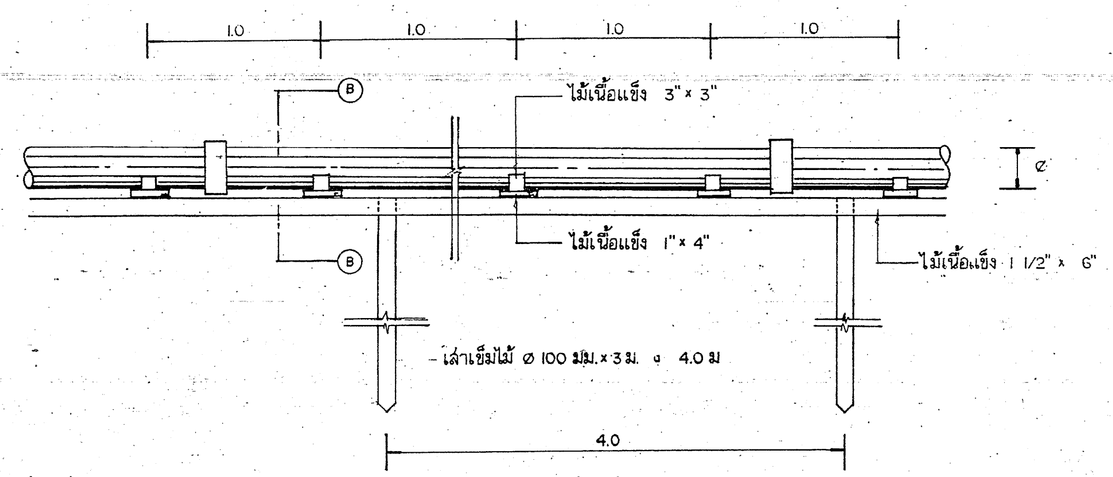

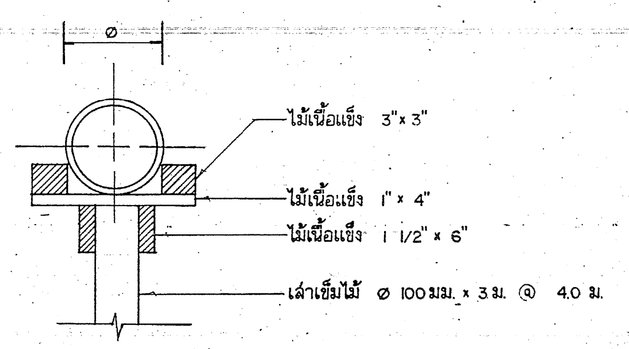

รูปตัด (B)-(B)

การเดินท่อ AC ในดินที่สามารถรับน้ำหนักได้น้อยกว่า 2 TON/M²

ถมด้วยดินหรือขี้ดินของถนนบดอัดแน่นเป็นชั้นๆละ 0.15 ม

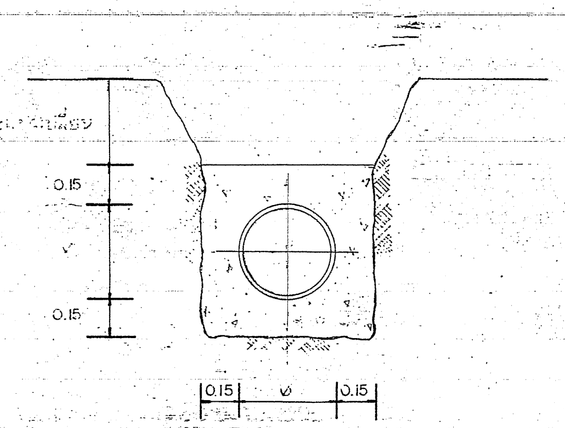

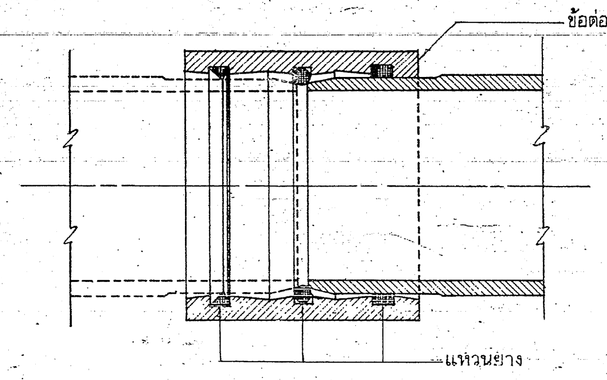

ขยายการต่อท่อ AC

การเดินท่อ AC ลอดใต้ถนนหรือทางจราจร

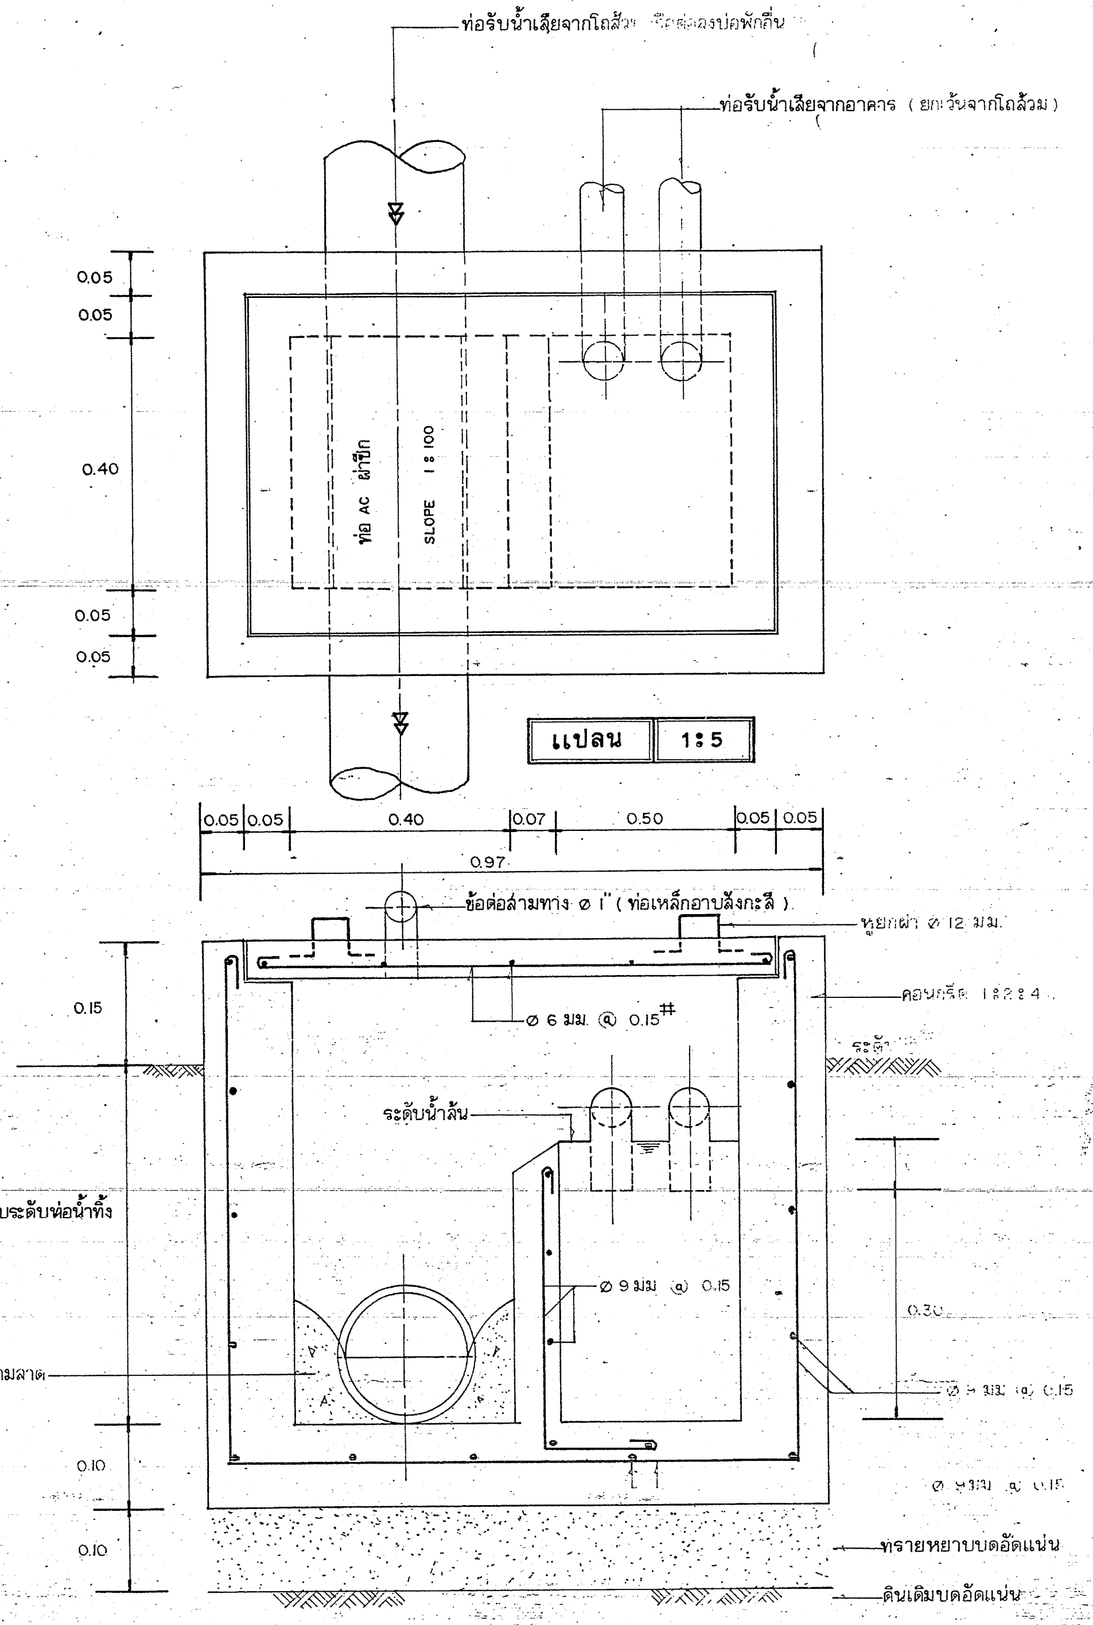

แปลน 1:5

รูปตัด 1:5

บ่อดักกลิ่น

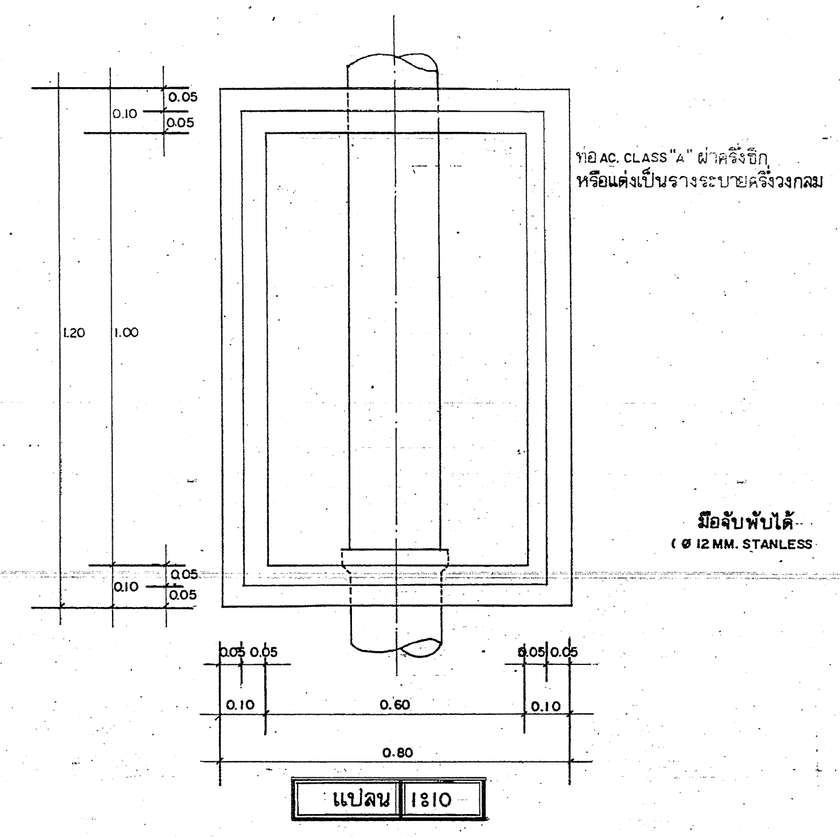

แปลน 1:10

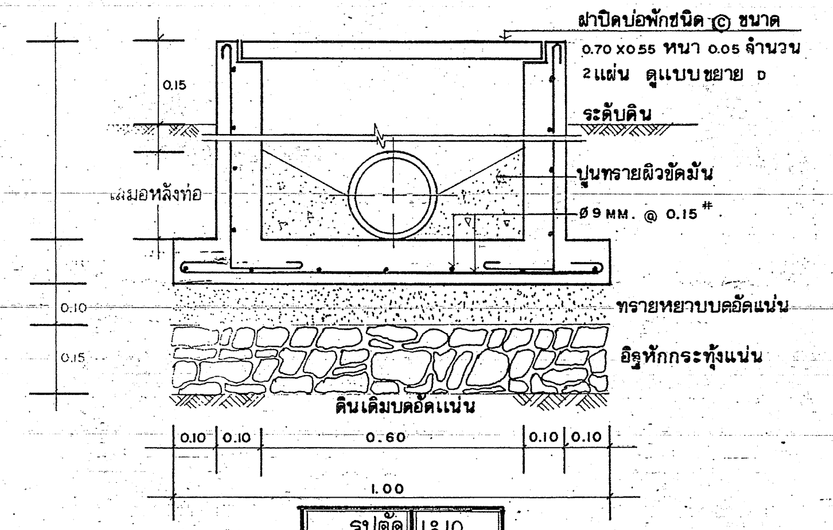

รูปตัด 1:10

บ่อพักชนิด ©

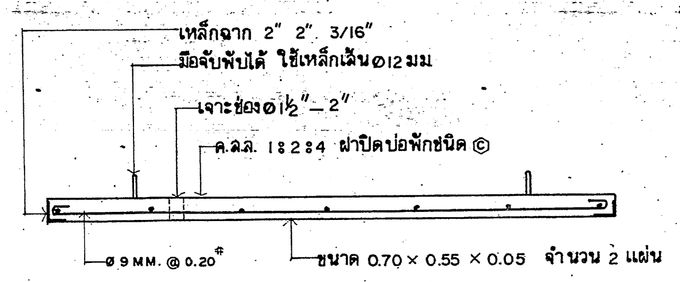

แบบขยาย D 1:10

หมายเหตุ

- การเดินท่อและก่อสร้างบ่อพักของระบบบำบัดน้ำเสีย หรือต่อเชื่อมกับระบบบำบัดน้ำเสีย จะต้องดำเนินการให้เป็นไปตามมาตรฐานของกองอนามัยสิ่งแวดล้อม กรมอนามัย โดยผู้รับจ้างจะต้องทำการสำรวจ และจัดทำรายละเอียดการก่อสร้าง เล่นอต่อคณะกรรมการฯ เพื่อพิจารณาก่อนดำเนินการ
- ห้ามมิให้ต่อท่อระบายน้ำฝนและรางระบายน้ำฝนลงบ่อพักระบบบำบัดน้ำเสียโดยเด็ดขาด
- ก่อนต่อท่อน้ำทิ้งอื่นๆ ที่มิใช่จากท่อล้วมลงบ่อพักน้ำเสียจะต้องผ่านบ่อดักกลิ่นก่อนในทุกกรณี

ชื่อโครงการ	ศึกษาผู้ป่วย 60 เตียง จ. นนทบุรี
	ศูนย์พื้นฟูสมรรถภาพทางการแพทย์
ชื่อแบบ	บ่อพักน้ำเสียและบ่อดักกลิ่น
ตรวจแบบ	
วันที่	26
แบบแผ่นที่	29
วันที่	7919
ผู้อำนวยการกลุ่ม	นายแพทย์ชูเกียรติ เอกบุรุษพงศ
ผู้อำนวยการสำนัก	นายแพทย์อาคม พันธุมเมาายายน์
ผู้ตรวจราชการกระทรวง	
ปลัดกระทรวง	
รัฐมนตรี	