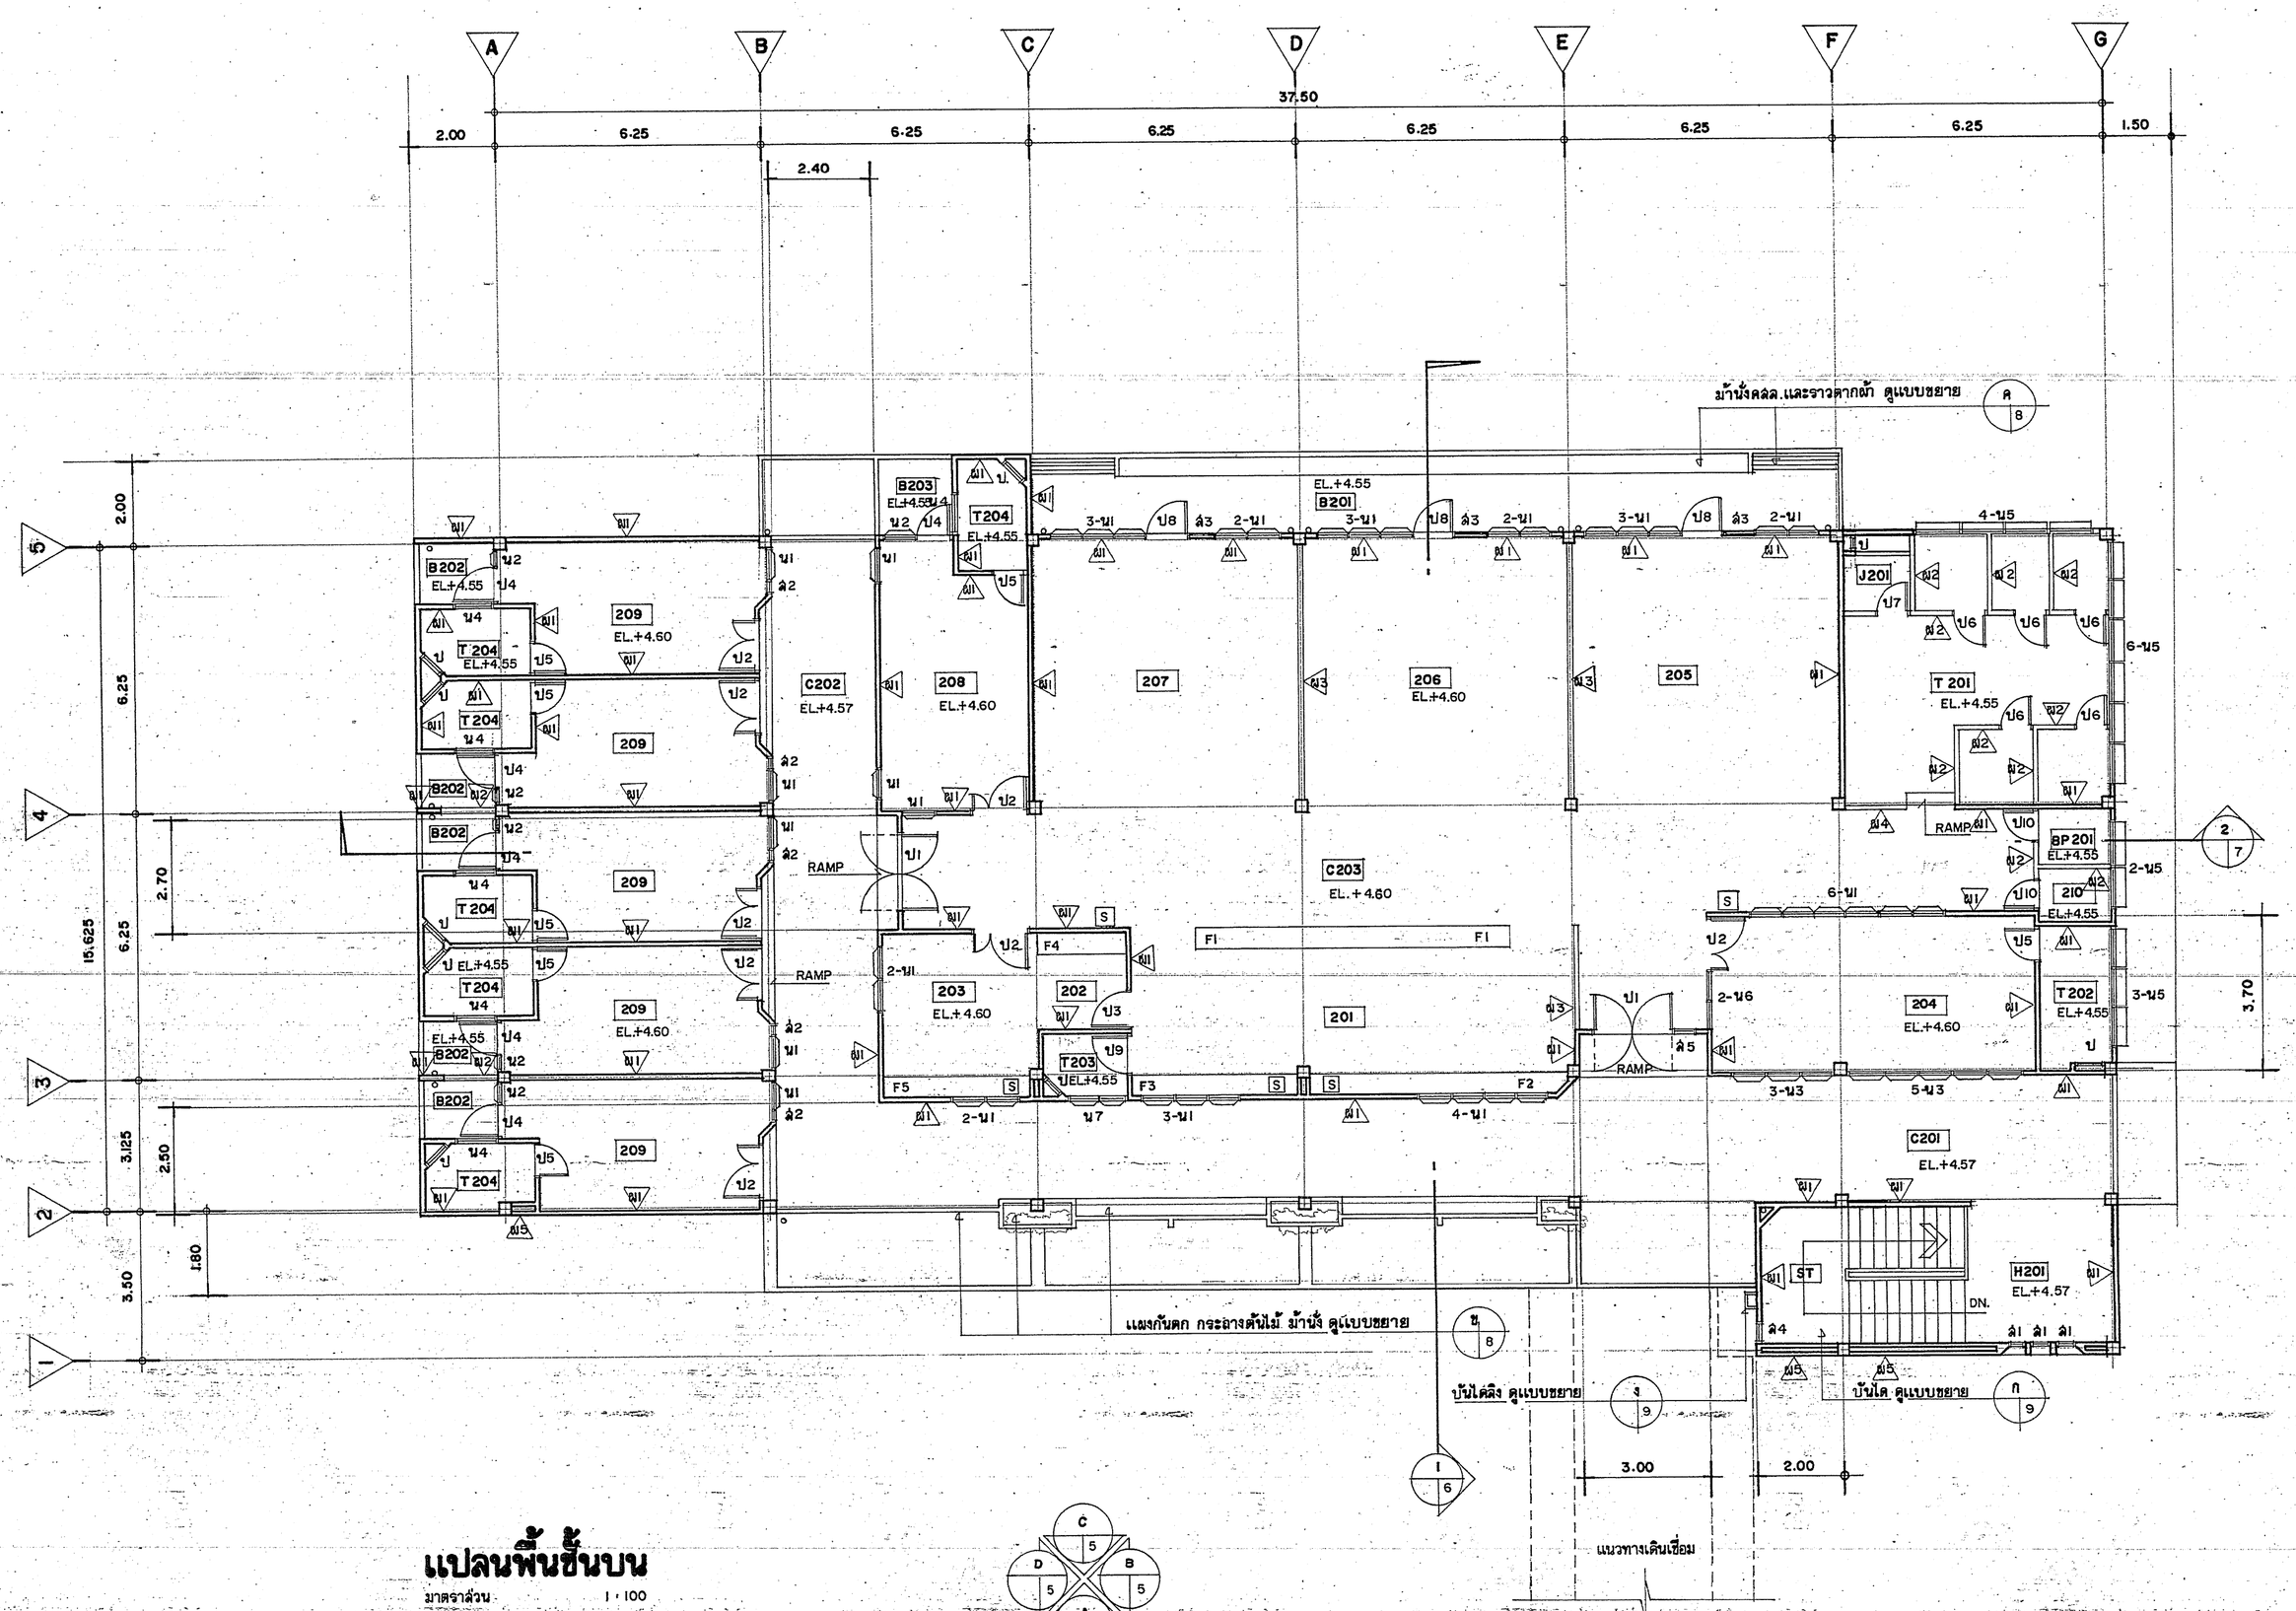

แปลนพื้นชั้นบน

มาตราส่วน 1 : 100

รายการผนัง

- W1 ผนังก่ออิฐมอญ 1/2 แผ่น ผิวฉาบปูนเรียบทั้ง 2 ด้าน สูงจรดฝ้าหรือท้องพื้นหรือท้องคานบน หรือสูงจรดท้องรางกุบหน้าต่าง , ช่องแสง
- W2 ผนังก่ออิฐมอญ 1/2 แผ่น ผิวฉาบปูนเรียบทั้ง 2 ด้าน สูง 2.00 ม. ตอนบนโล่ง
- W3 ผนังก่ออิฐมอญ 1/2 แผ่น ผิวฉาบปูนเรียบทั้ง 2 ด้าน สูง 1.00 ม. ตอนบนโล่ง
- W4 ผนังก่ออิฐมอญ 1/2 แผ่น ผิวฉาบปูนเรียบทั้ง 2 ด้าน สูง 1.40 ม. ตอนบนโล่ง
- W5 ผนังก่ออิฐมอญ 1/2 แผ่น 2 ชั้นเต็มหน้าเล่า ผิวภายนอกฉาบปูนเรียบทั้ง 2 ด้าน สูงจรดท้องพื้นหรือท้องคานบน

หมายเหตุ ผนังภายในห้องน้ำ-ส้วม ห้องBED PAN และห้อง JANITOR ให้บุกระเบื้องเคลือบขาวขนาด 4"x4" สูงเท่ากับ 1.4 แผ่น

รายละเอียดห้อง

หมายเลขห้อง ชั้นล่าง	หมายเลขห้อง ชั้นบน	ชื่อห้อง	การตกแต่งผิวพื้น	บัวเชิงผนัง	การตกแต่งผิวผนัง (A,B,C,D)	ฝ้าเพดาน	ความสูงพื้น-ฝ้า (ประมาณ)	หมายเหตุ
					สัญญลักษณ์แสดงทิศทางของผนังในแต่ละห้อง			
C 101		ทางเดินด้านหน้า	หินขัดผังเส้นทองเหลือง	หินขัดสีดำสูง 0.10 ม.	A , C, D ผิวฉาบปูนเรียบ	ฉาบปูนเรียบท้องพื้นและคาน	2.93 (ระดับท้องคาน)	ลดพื้นจากระดับปกติประมาณ 3 ซม.
	C 201	ทางเดินด้านหน้า	↓	↓	A,C,D	ยิบซั่มบอร์ดหนา 9 มม. ฉาบผิวรอยต่อเรียบ	↓	↓
H 101	H 201	โถงหน้าบันได	▽	▽	A,B,C,D	ฉาบปูนเรียบท้องพื้นและคาน		
B 101	B 201	ระเบียง	กระเบื้องดินเผาไฟแรงสูงขนาด 4"x4"	—	B,C,D	↓		
B 102	B 202	ระเบียง	↓	—	A,B,C			
B 103	B 203	ระเบียง	▽	—	B,C,D			
C 102		ทางเดินด้านข้าง	หินขัดผังเส้นทองเหลือง	หินขัดสีดำสูง 0.10 ม.	B,D	▽		
-	C 202	ทางเดินด้านข้าง	↓	↓	B,D	ยิบซั่มบอร์ดหนา 9 มม. ฉาบผิวรอยต่อเรียบ	▽	↓
C103		ทางเดินภายใน			A,B,C,D	ฉาบปูนเรียบท้องพื้นและคาน	2.90	—
	C 203	ทางเดินภายใน			A,B,C,D	ยิบซั่มบอร์ดหนา 9 มม. ฉาบผิวรอยต่อเรียบ	↓	—
101		บริเวณทำงานของพยาบาล			B,C,D	ฉาบปูนเรียบท้องพื้นและคาน		—
	201	บริเวณทำงานของพยาบาล			B,C,D	ยิบซั่มบอร์ดหนา 9 มม. ฉาบผิวรอยต่อเรียบ		—
102		ห้องเก็บผ้าละอาด			A,B,C,D	ฉาบปูนเรียบท้องพื้นและคาน		—
	202	ห้องเก็บผ้าละอาด			A,B,C,D	ยิบซั่มบอร์ดหนา 9 มม. ฉาบผิวรอยต่อเรียบ		—
103		ห้องบำบัดรักษา			A,B,C,D	ฉาบปูนเรียบท้องพื้นและคาน		—
	203	ห้องบำบัดรักษา			A,B,C,D	ยิบซั่มบอร์ดหนา 9 มม. ฉาบผิวรอยต่อเรียบ		—
104		ห้องพิเศษ 4 เตียง			A,B,C,D	ฉาบปูนเรียบท้องพื้นและคาน		—
	204	ห้องพิเศษ 4 เตียง			A,B,C,D	ยิบซั่มบอร์ดหนา 9 มม. ฉาบผิวรอยต่อเรียบ		—
105,106,107		ห้องผู้ป่วย 8 เตียง			A,B,D	ฉาบปูนเรียบท้องพื้นและคาน		—
	205,206,207	ห้องผู้ป่วย 8 เตียง			A,B,D	ยิบซั่มบอร์ดหนา 9 มม. ฉาบผิวรอยต่อเรียบ		—
108,109		ห้องแยกโรค			A,B,C,D	ฉาบปูนเรียบท้องพื้นและคาน		—
	208,209	ห้องแยกโรค			A,B,C,D	ยิบซั่มบอร์ดหนา 9 มม. ฉาบผิวรอยต่อเรียบ		—
110	210	ห้องเก็บผ้าสกปรก	↓	↓	A,B,C,D กระเบื้องเคลือบขาว 4"x4" สูง 14 แผ่น เหนือขึ้นไปฉาบปูนเรียบ	กระเบื้องแผ่นเรียบหนา 4 มม.	2.60	ลดระดับผ้าจากท้องคาน 0.30 ม.
T101, T102	T201, T202	ห้องผู้ชายรวมของผู้ป่วย	โรมเล็กลับ ขนาด 2"x 2"	—	A,B,C,D	↓	↓	ลดระดับผ้าจากท้องคาน 0.30 ม. ลดพื้นจากระดับปกติ 0.05 ม.
T 103	T 203	ห้องผู้ชายของพยาบาล	↓	—	A,B,C,D			
T104, T104/1	T204, T204/1	ห้องผู้ชายของผู้ป่วย		—	A,B,C,D			
J 101	J 201	ห้องเก็บเครื่องมือทำความสะอาด		—	A,B,C,D			
BP 101	BP 201	ห้องเทกระโถน	↓	—	A,B,C,D	↓	↓	↓
ST		บันได	หินขัดผังเส้นทองเหลือง	หินขัดสีดำ	A,B,C,D ผิวฉาบปูนเรียบ	ฉาบปูนเรียบท้องพื้นและคาน	ระดับท้องพื้น SLAB	—

S อ่างล้างมือแพทย์ กระเบื้องเคลือบขาว ขนาด 16"x20"x8" พร้อมอะไหล่อ่างและอุปกรณ์ตักเกลี่ยชนิด P-TRAP ทองเหลืองชุบโครเมียม ก๊อกน้ำก้านยาวปิด-เปิด ด้วยข้อต่อยกหมุนได้รอบ แผ่นส่วนที่ชิดกับอ่างให้บุกระเบื้องเคลือบขาวขนาด 4"x4" ตั้งแต่ระดับอ่างขึ้นมาสูงเท่ากับ 3 แผ่น กว้างเท่ากับขนาดอ่าง

(อ่างล้างมือส่วนที่ติดตั้งอยู่ในตู้ภัยท์ ให้ดูรายละเอียดในงานการตู้ภัยท์)

ยิบซั่มบอร์ด หนา 9 มม. ชนิดฉาบรอยต่อเรียบ เคร่าโลหะชุบสังกะสี (METAL STUD) ตามกรรมวิธีของผู้ผลิต ระยะห่าง 0.60x0.60 ม.

กองแบบแผน กระทรวงสาธารณสุข		แบบ อาคารผู้ป่วย 60 เตียง ศูนย์พื้นฟูสมรรถภาพทางการแพทย์ จ.นนทบุรี	
ชาญกิจ.อ.เมือง	สมพร ธนิวรรณ		
ฝ่ายสำรวจ.จังหวัด	นาย	แผนงานแบบ	
	นาย	แบบพื้นชั้นบน รายละเอียดห้อง รายการผนัง	
ฝ่ายออกแบบ	สถาปนิก ภูวดล พัฒนภักดิ์		
	หน.ฝ่ายการสถาปัตยกรรม โอภัย จันทร์เจริญสุข		
	สถาปนิก อรอนงค์ ทองอ่ำชาติ		
	หน.งานแบบแผนการ อรอนงค์ ทองอ่ำชาติ		
	หน.ฝ่าย ไพฑูรย์ ทุรานุภาพ		
ฝ่ายพัฒนวณ	วิศวกรไฟฟ้า อำนวย์ อนุชาชาติ		
	หน.งานวิศวกรรมไฟฟ้า อรินรส อนุชาชาติ		
	หน.ฝ่าย นายศิริชัยพงษ์ กลิ่นอุดมผล		
ฝ่ายสถาปัตยกรรม	วิศวกรโยธา อุดมศักดิ์ เอื้อนเผ่าชาม		
	หน.งานวิศวกรรมโยธาชำนาญพิเศษ		
	วิศวกรเครื่องกล		
	หน.ฝ่ายวิศวกรรมเครื่องกล ชำนาญพิเศษ		
	วิศวกรสุขาภิบาล อาคม พันธุมอามาตย์		
	หน.แผนกวิศวกรรมสุขาภิบาล ชำนาญพิเศษ		
	หน.ฝ่าย นายเสงี่ยม ผลอิสริยากุล		

มาตราส่วน	AS SHOWN
	3
จำนวน	29
แบบแผนที่	7919
วันที่	30 เมษายน 2533
ผู้ช่วยเจ้าหน้าที่	