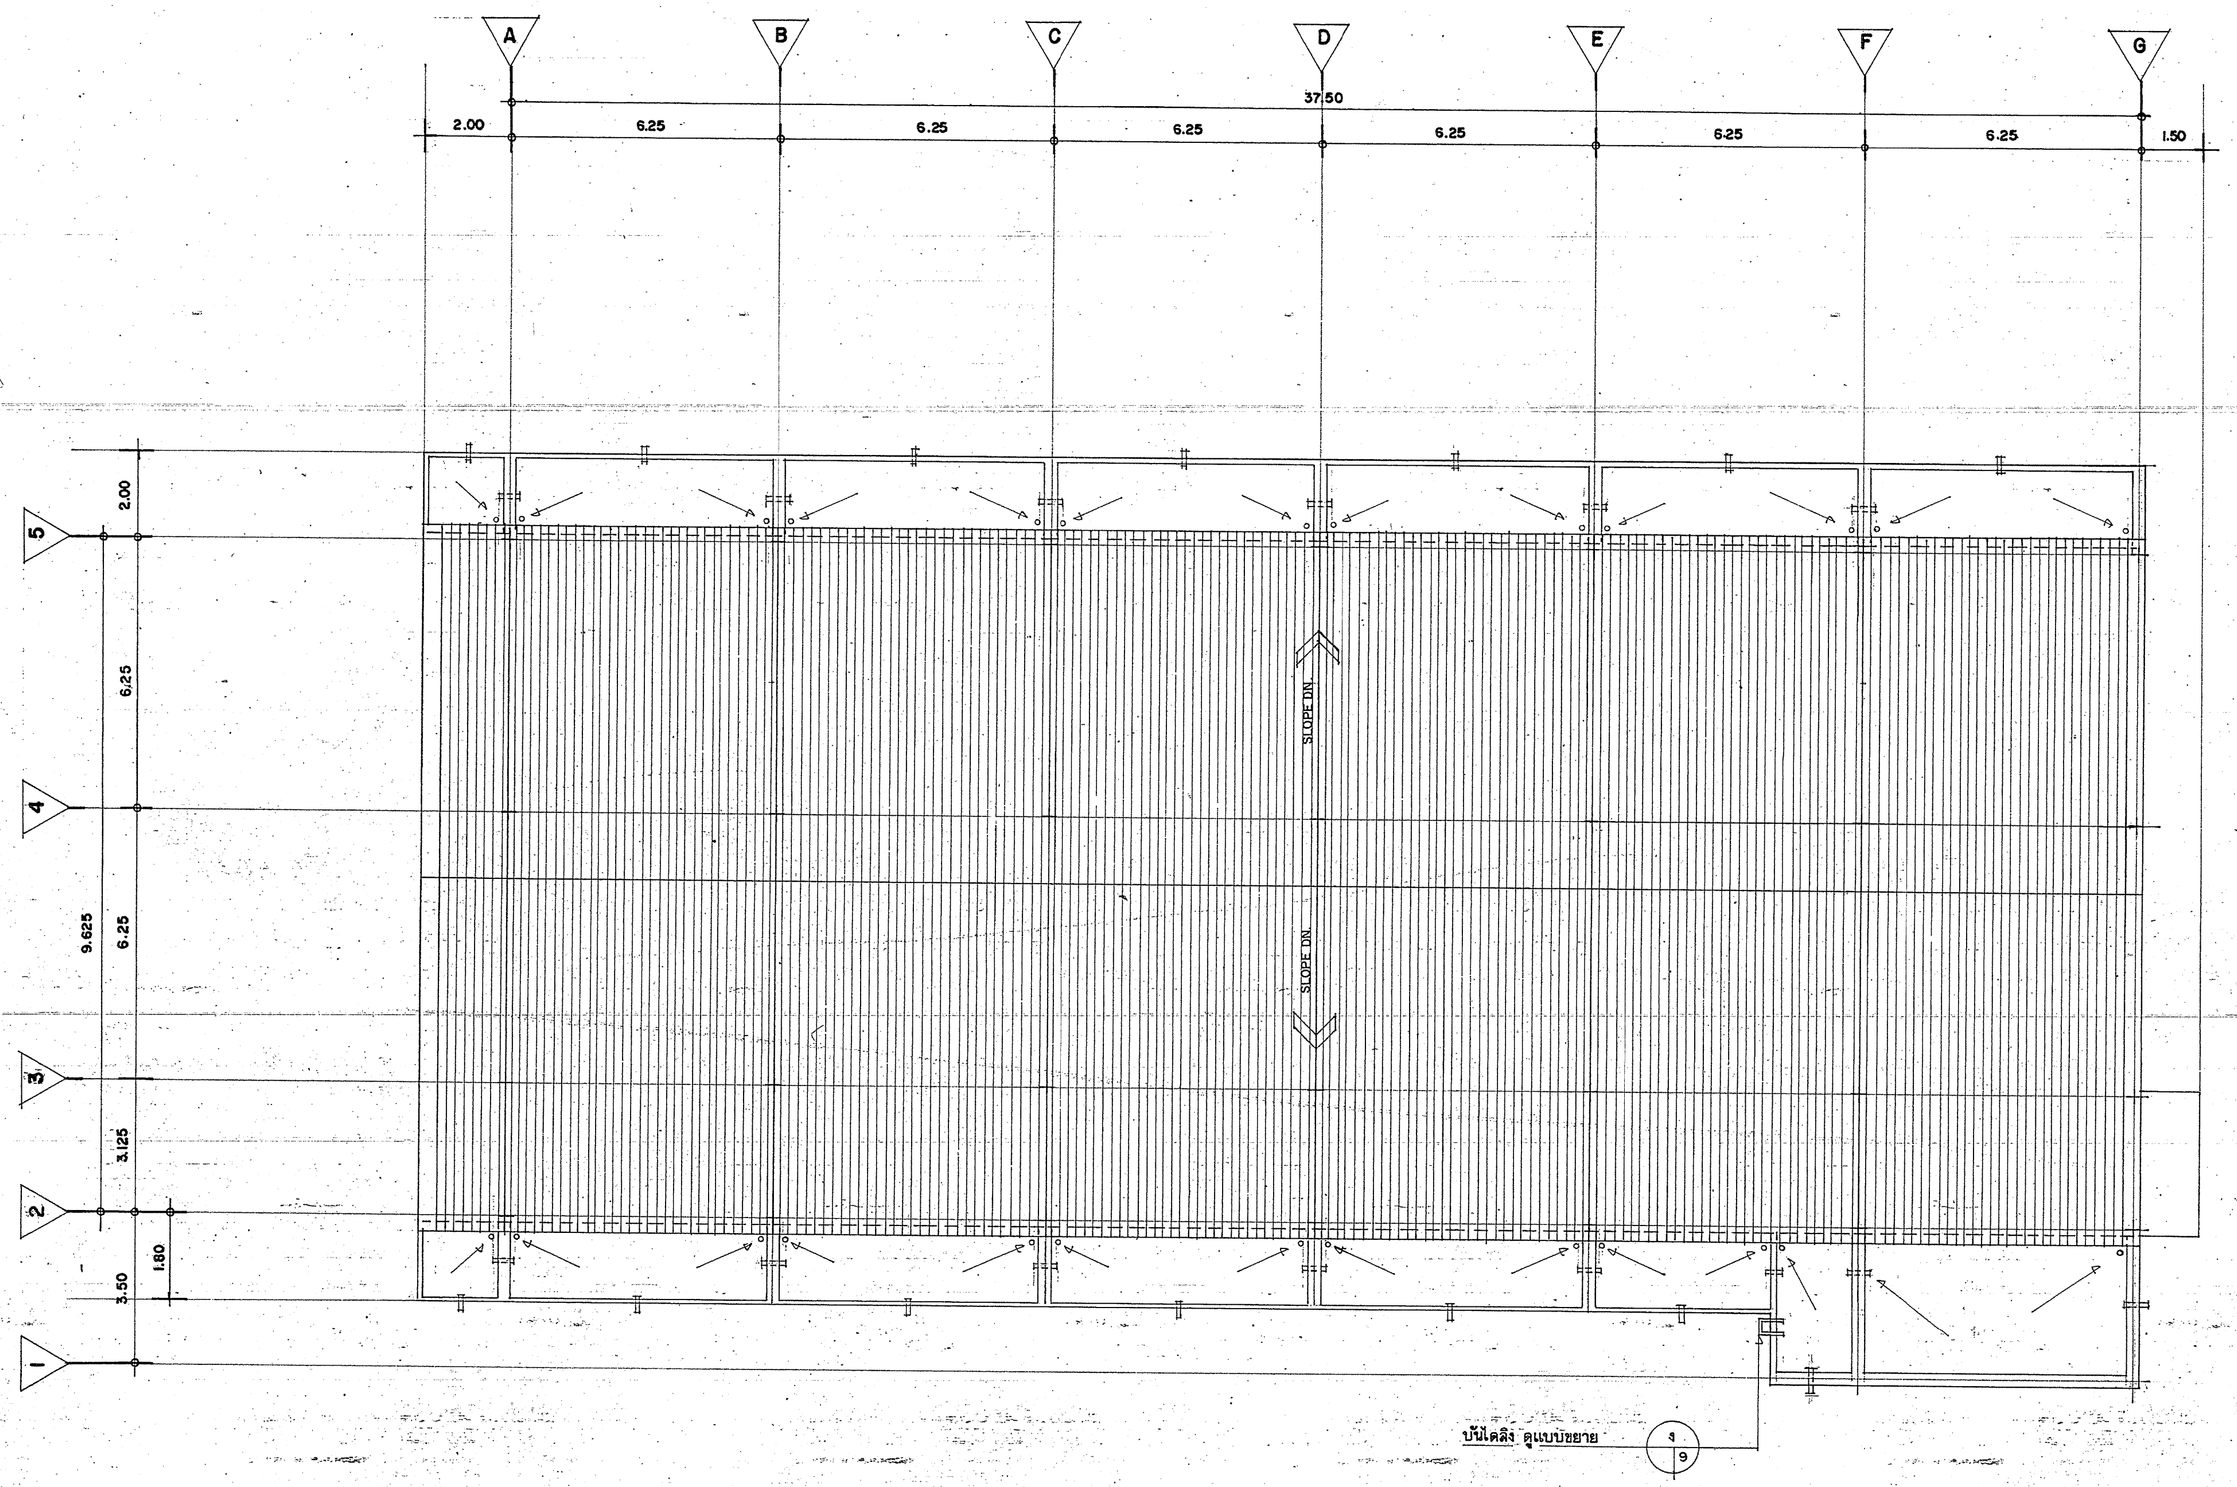

แปลนหลังคา

มาตราส่วน 1 : 100

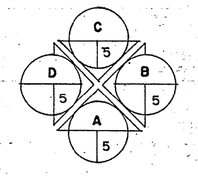

กองแบบแผน กระทรวงสาธารณสุข

หน้าที่เขียน	สมพร ธีเนวรรณ	ลงนาม
ฝ่ายสำรวจ-ริงวัด		
ฝ่ายออกแบบ	วุวดล พัฒนกิกิ ไสวัฒน์ จันทร์เสริญสุข อรอนงค์ ทองอิราช อรอนงค์ ทองอิราช ไพฑูรย์ ชูรานุภาพ	
ฝ่ายคำนวณ	อำรงค์ อนุช่าสาคิ อำรงค์ อนุช่าสาคิ	
ฝ่ายสาธารณูปการ	ดุคลิกิต์ เลื่อนเผ่างาม อาคม พันธุมอาภาคย์	

แบบ
อาคารผู้ป่วย 60 เตียง
ศูนย์ฟื้นฟูสมรรถภาพทางการแพทย์
จ.นนทบุรี

ชื่อรายแบบ
แปลนหลังคา

มาตราส่วน	AS SHOWN
แผ่นที่	4
จำนวน	29
แบบเลขที่	7919
วันที่	30 เมษายน 2533

ผู้อำนวยการกอง
นายเกรียง เสถียรรัตน์