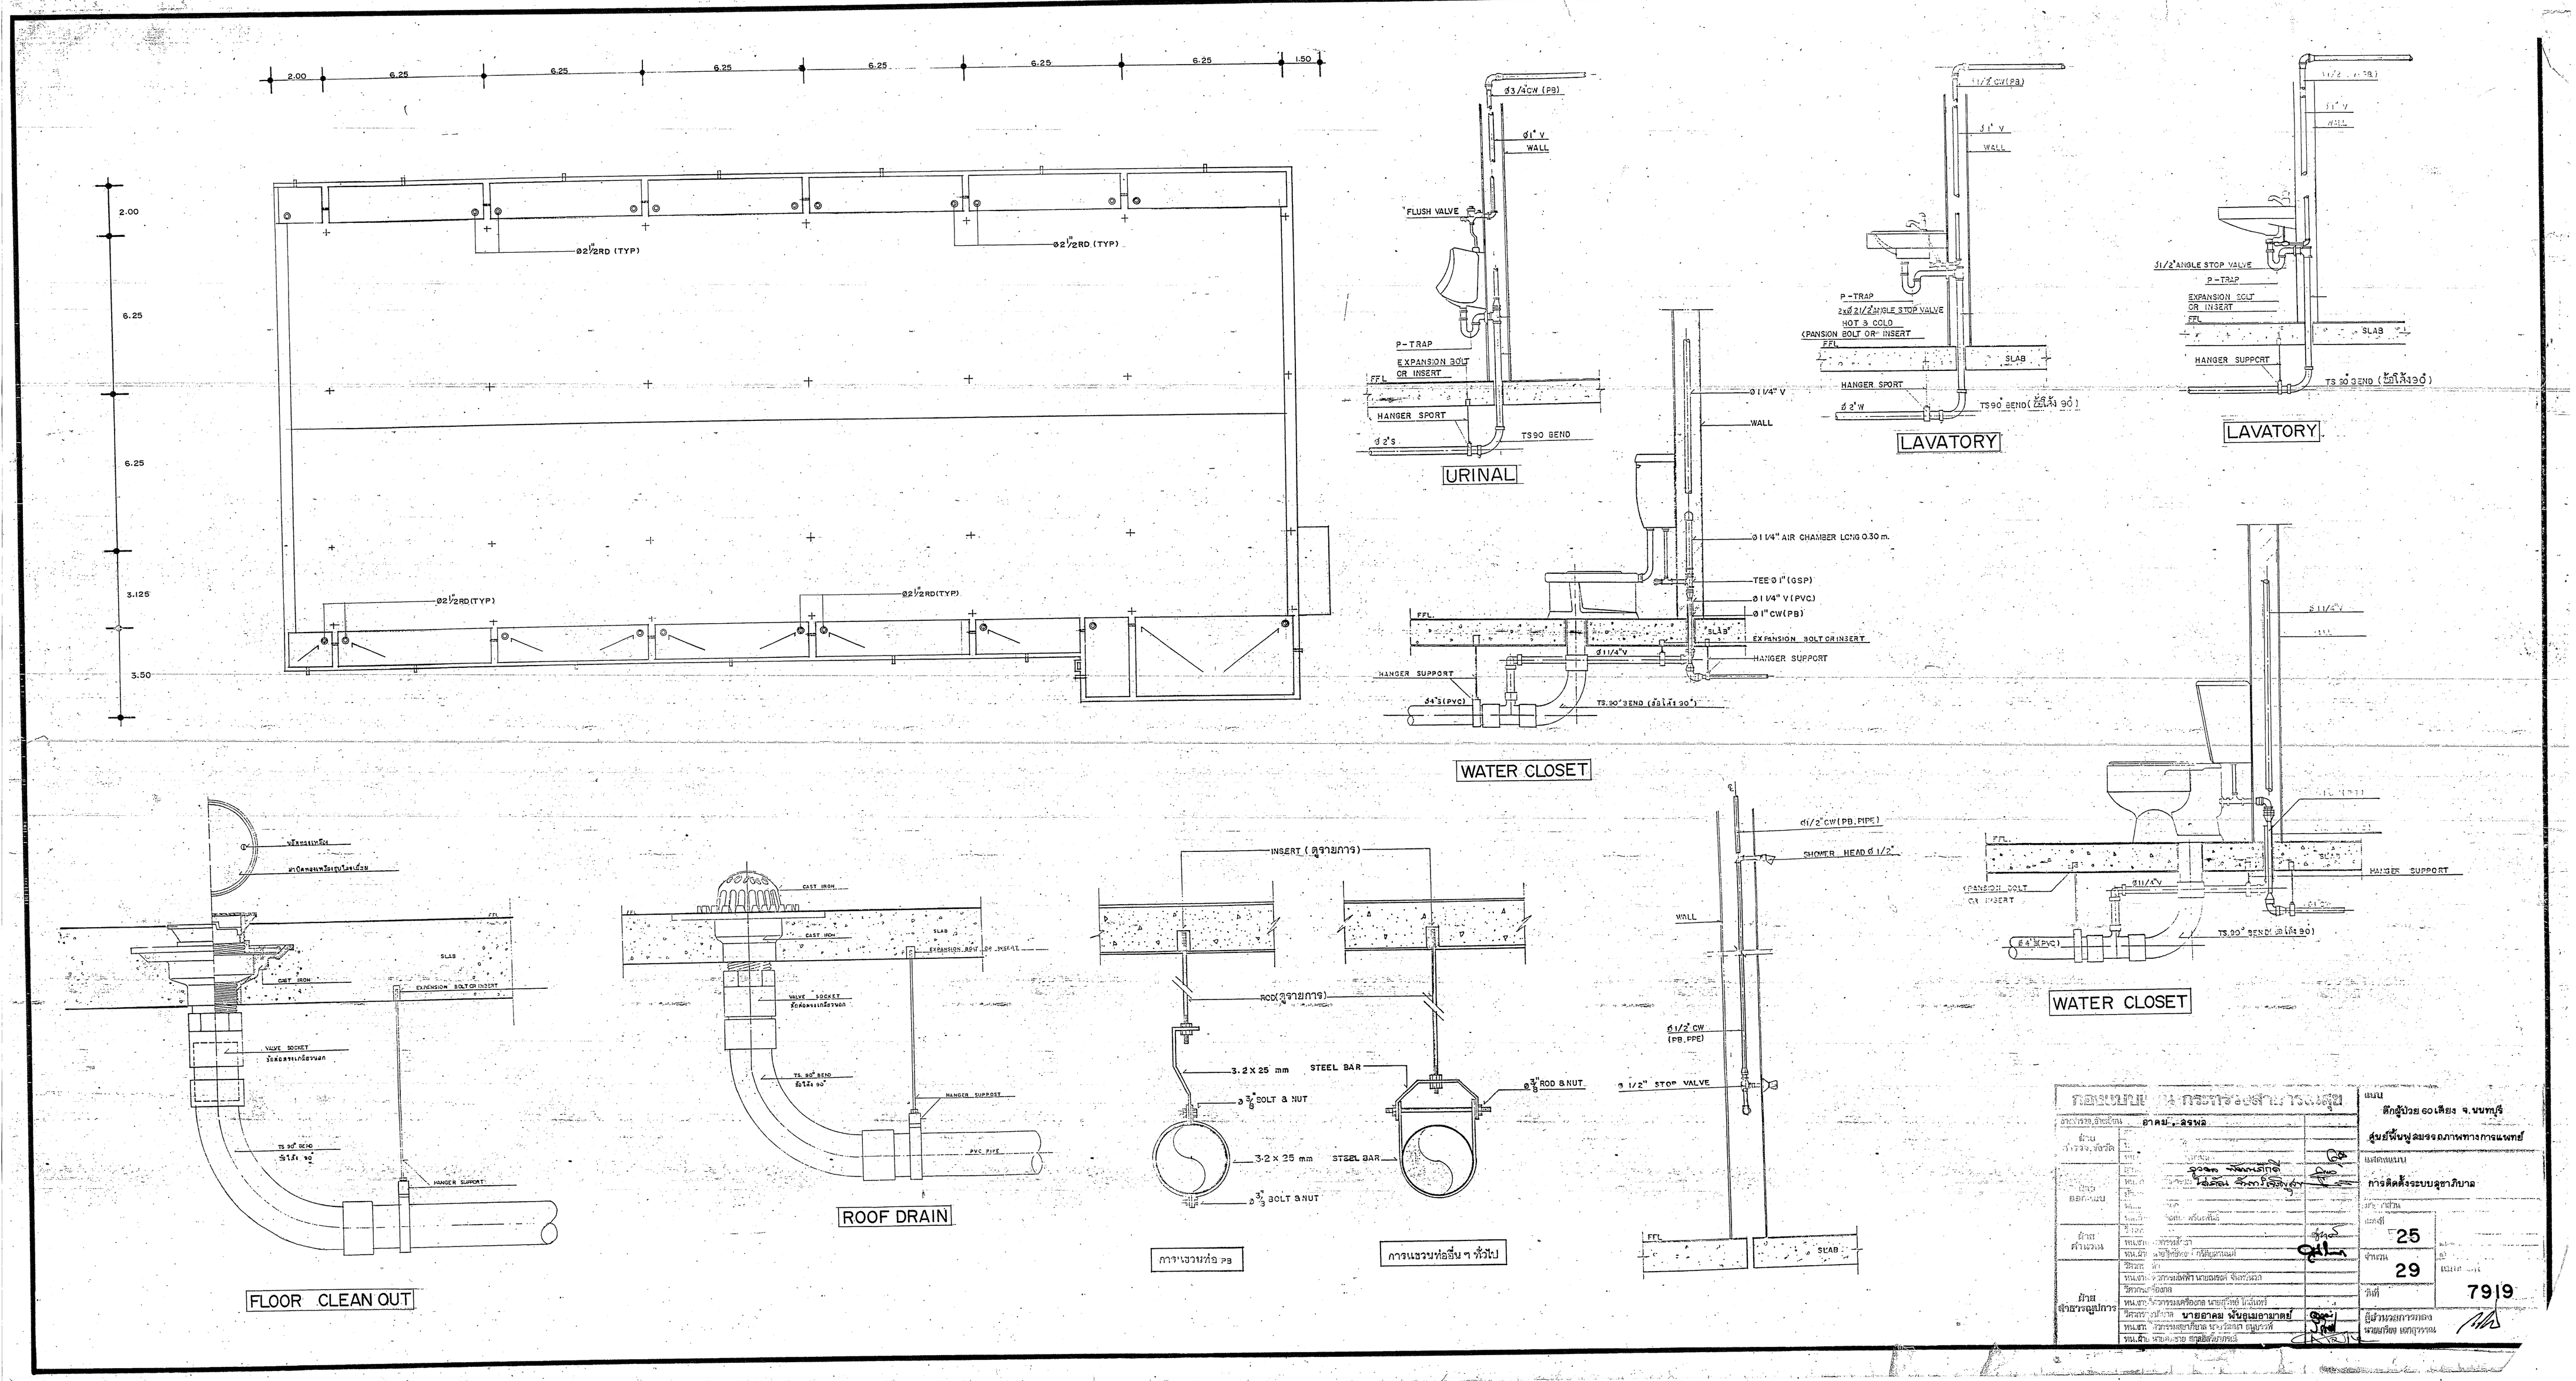

กองแบบแผนและการทรวงสาธารณสุข	แบบ ตึกผู้ป่วย 60 เตียง จ.นนทบุรี
อาคาร, สรพล	ศูนย์พื้นฟูสมรรถภาพทางการแพทย์
	แสดงแบบ การติดตั้งระบบสุขาภิบาล
	แผนที่ 25
	จำนวน 29
	วันที่ 7/9
นายอาคม พันธุเมธาภาคย์	ผู้อำนวยการกองแบบแผนและการทรวงสาธารณสุข