




แปลนบันไดขึ้นล่าง
ขนาดส่วน 1 : 5.50

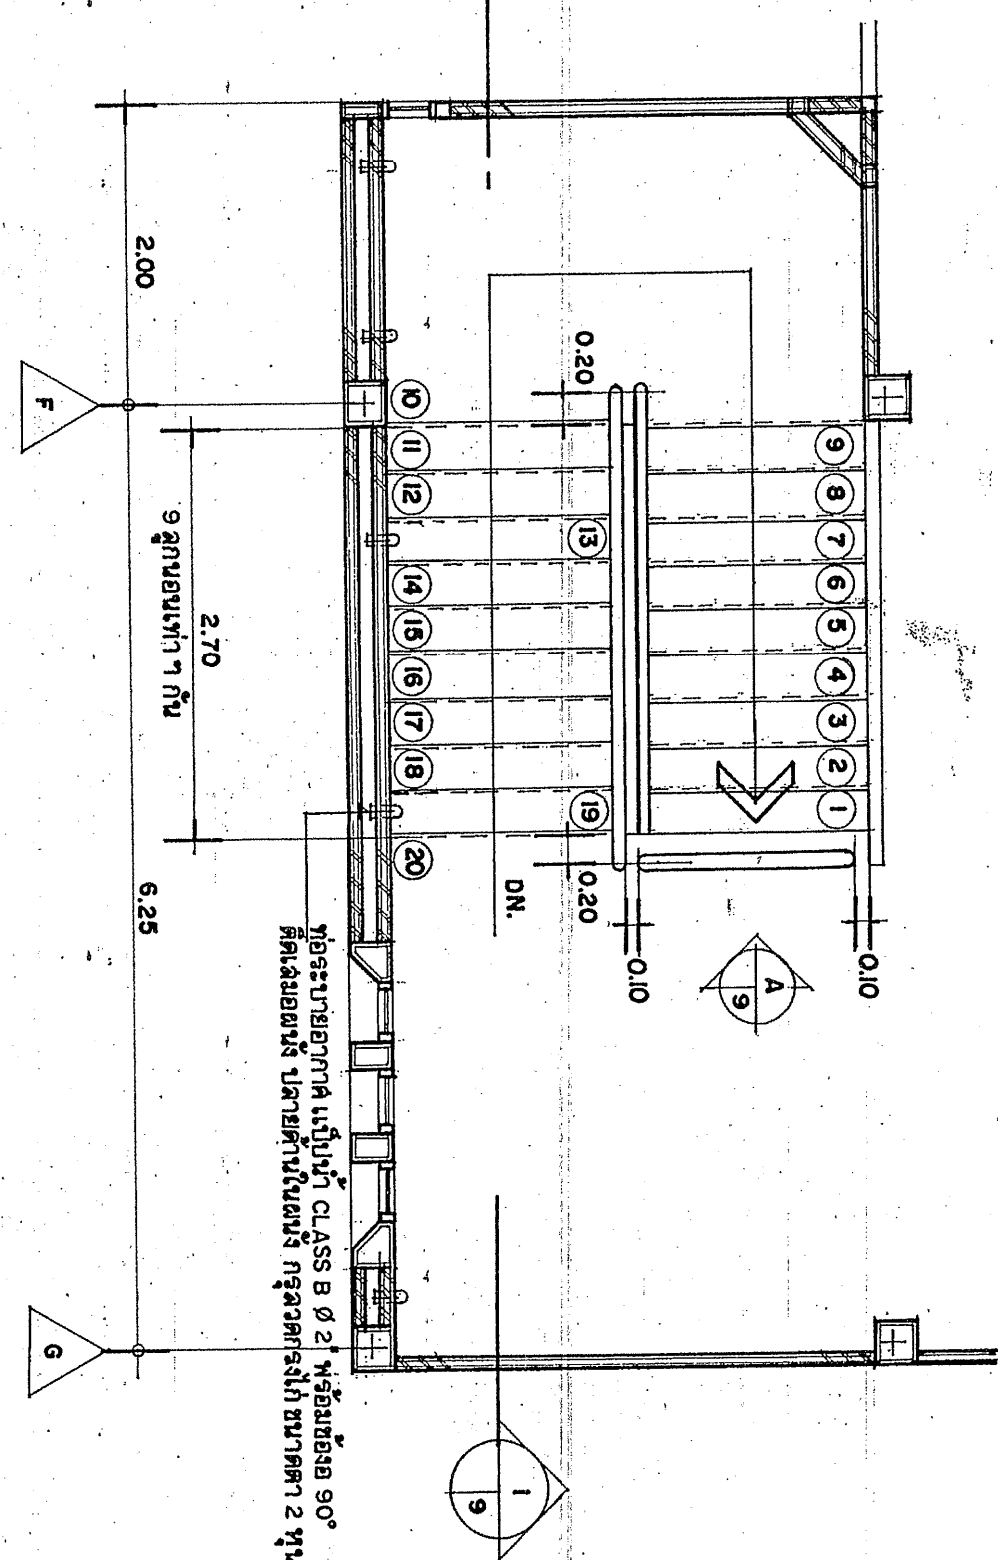


แปลนบันไดขึ้นบน
ขนาดส่วน 1 : 5.50

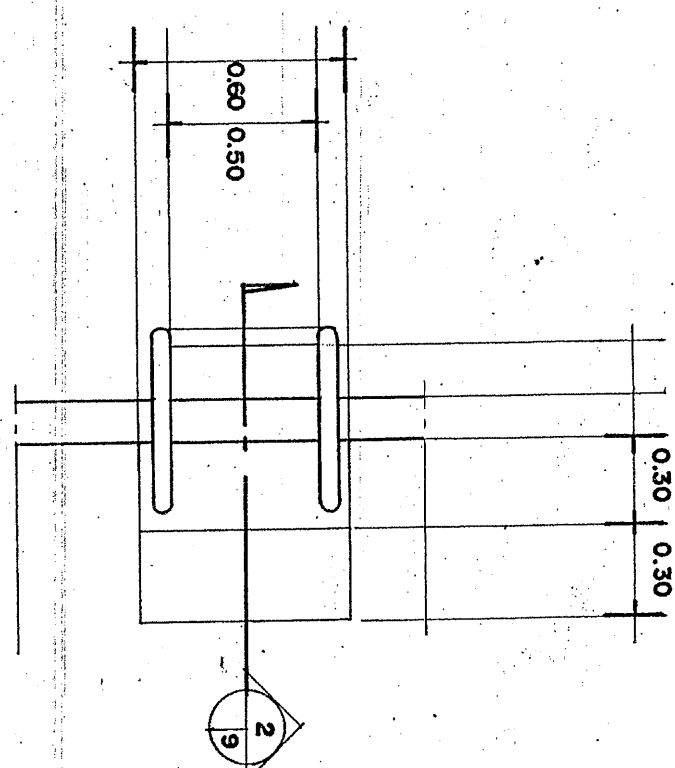


แปลนขยายบันไดขึ้นข้างหลังคา
ขนาดส่วน 1 : 5.25

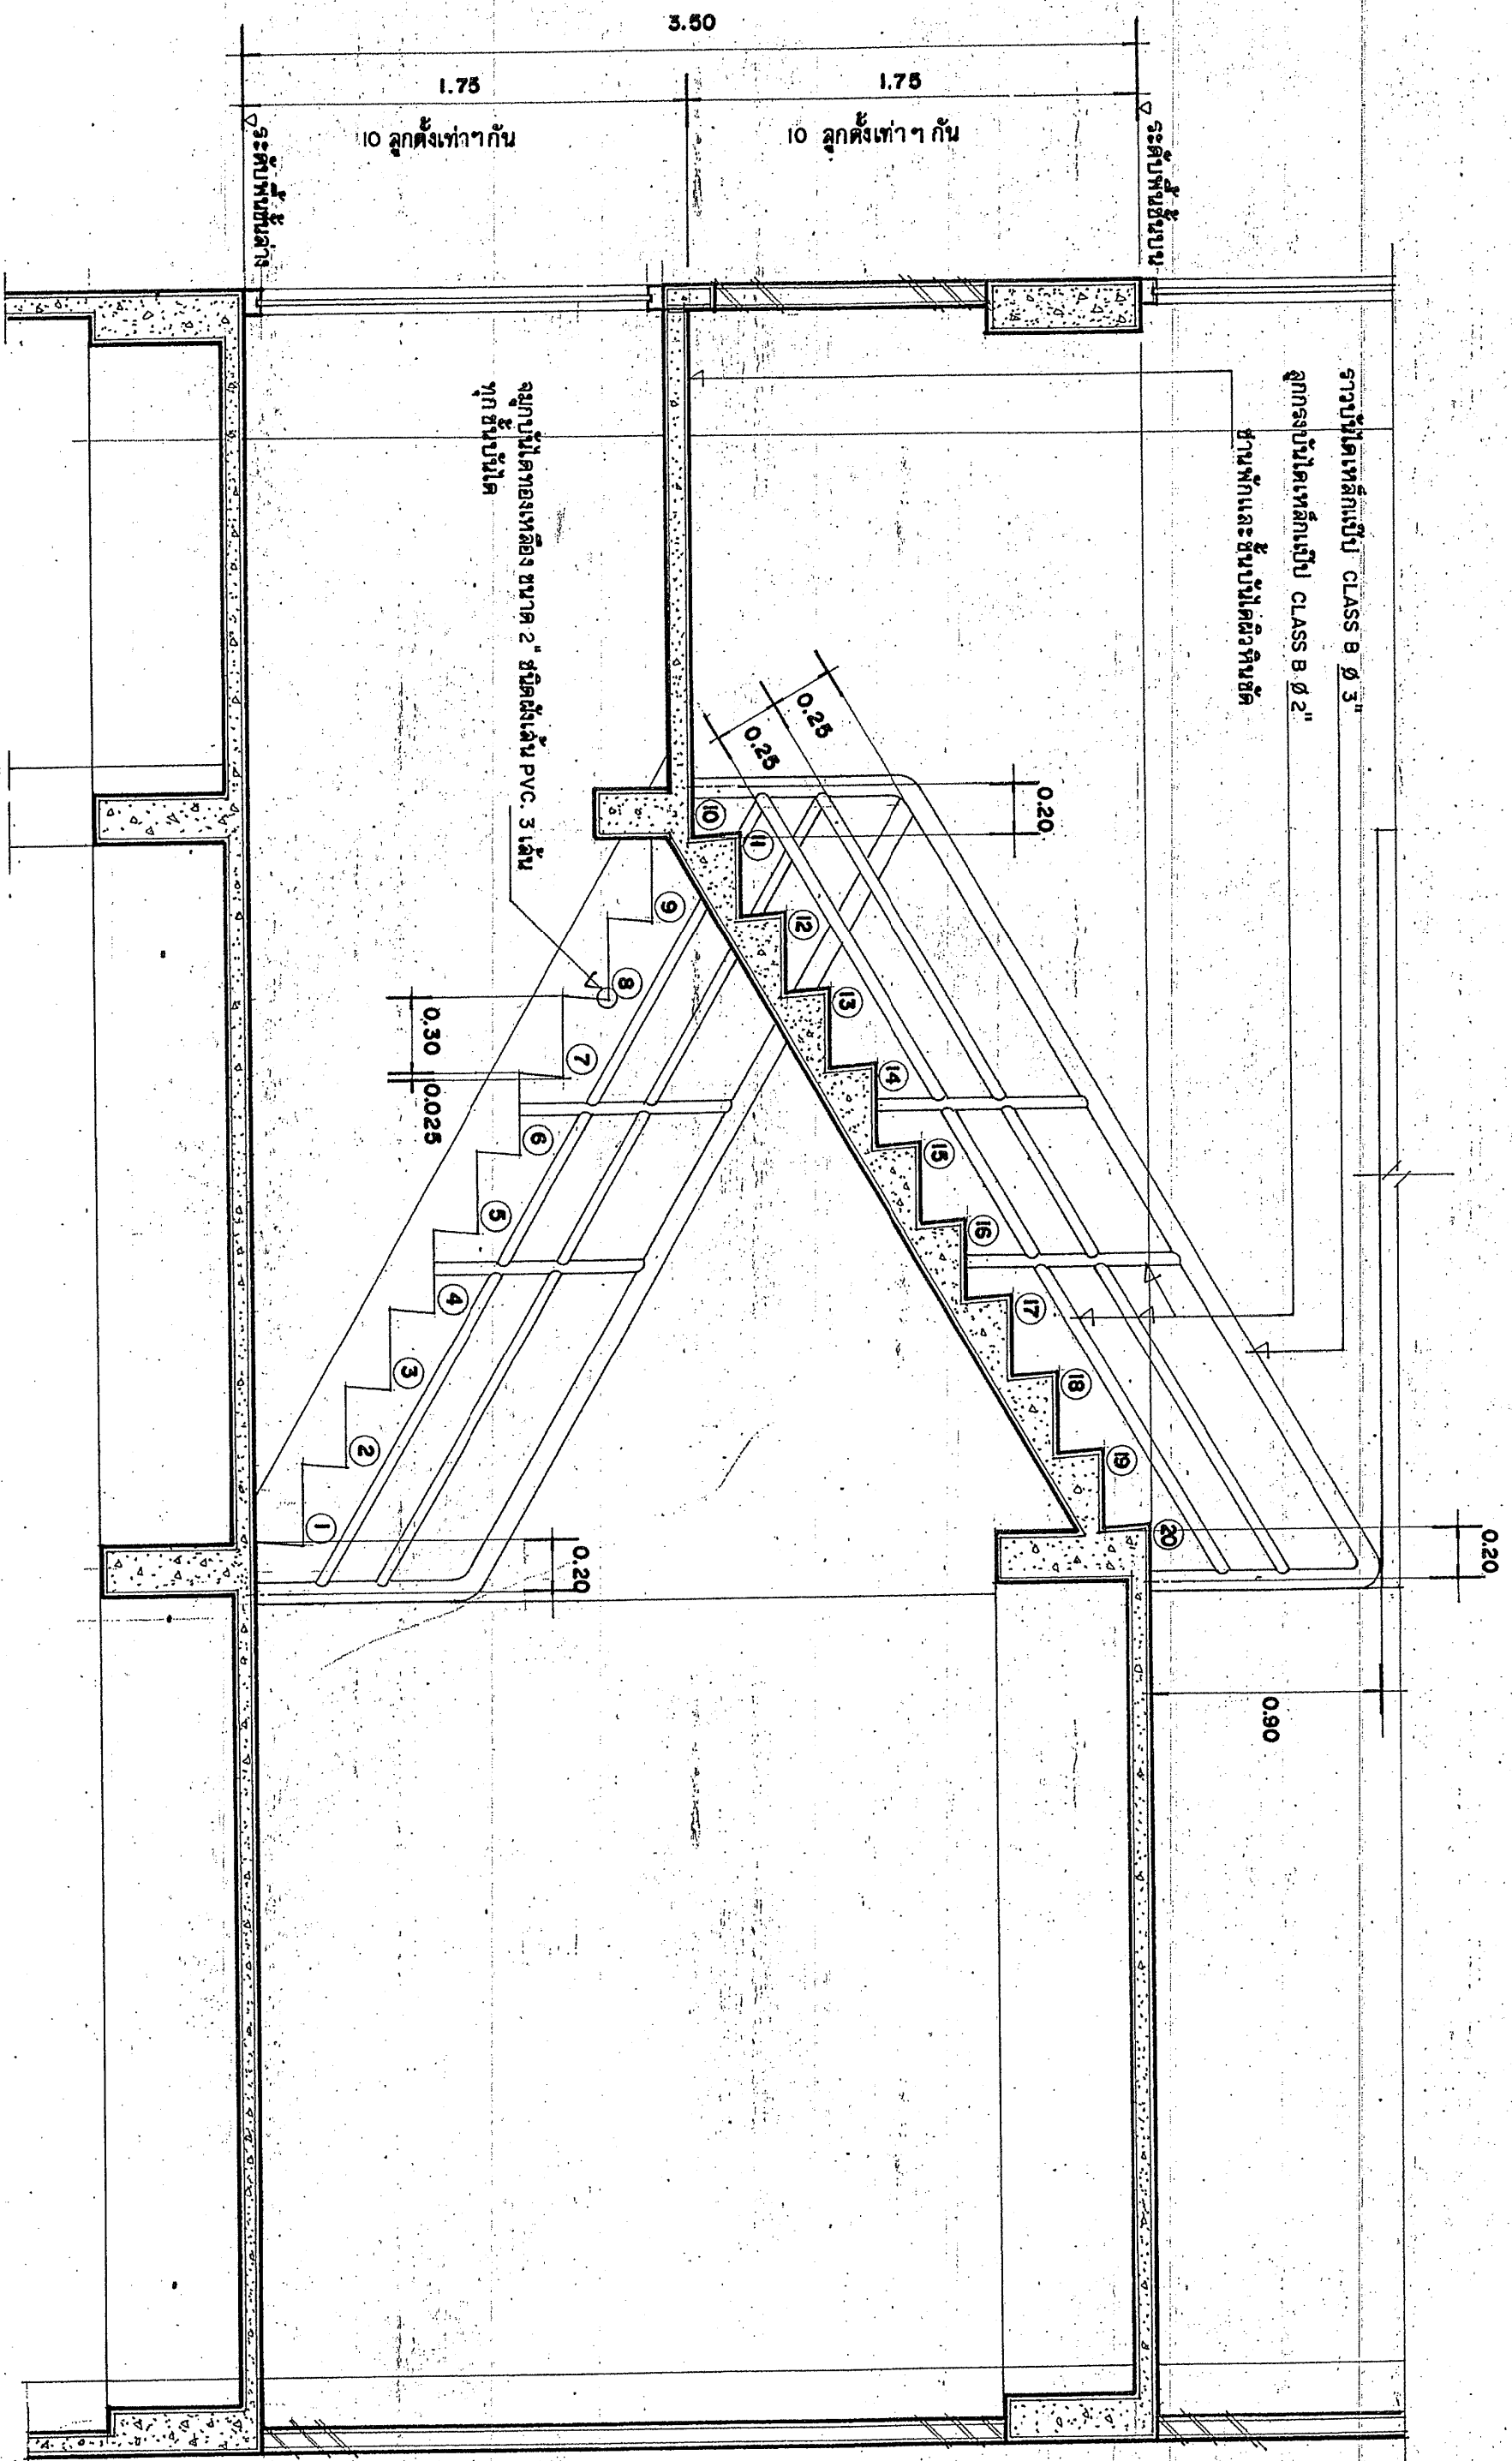

รูปตัดขยาย
ขนาดส่วน 1 : 5.25

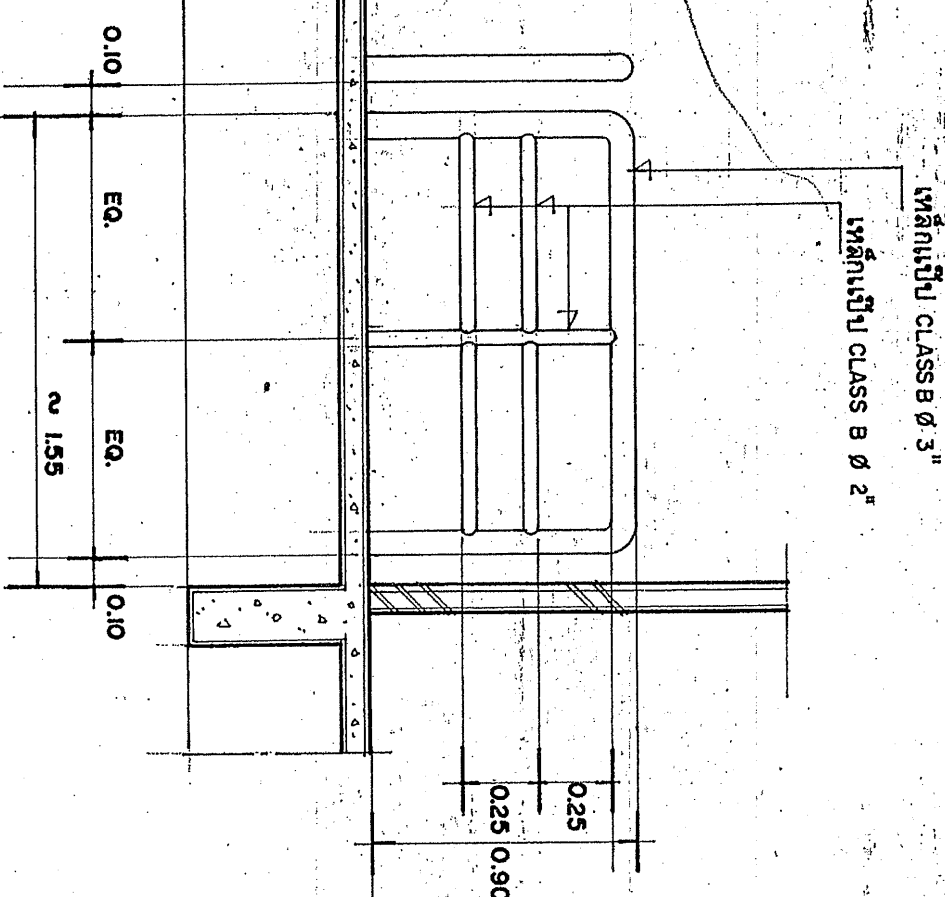

รูปด้านขยาย
ขนาดส่วน 1 : 5.25

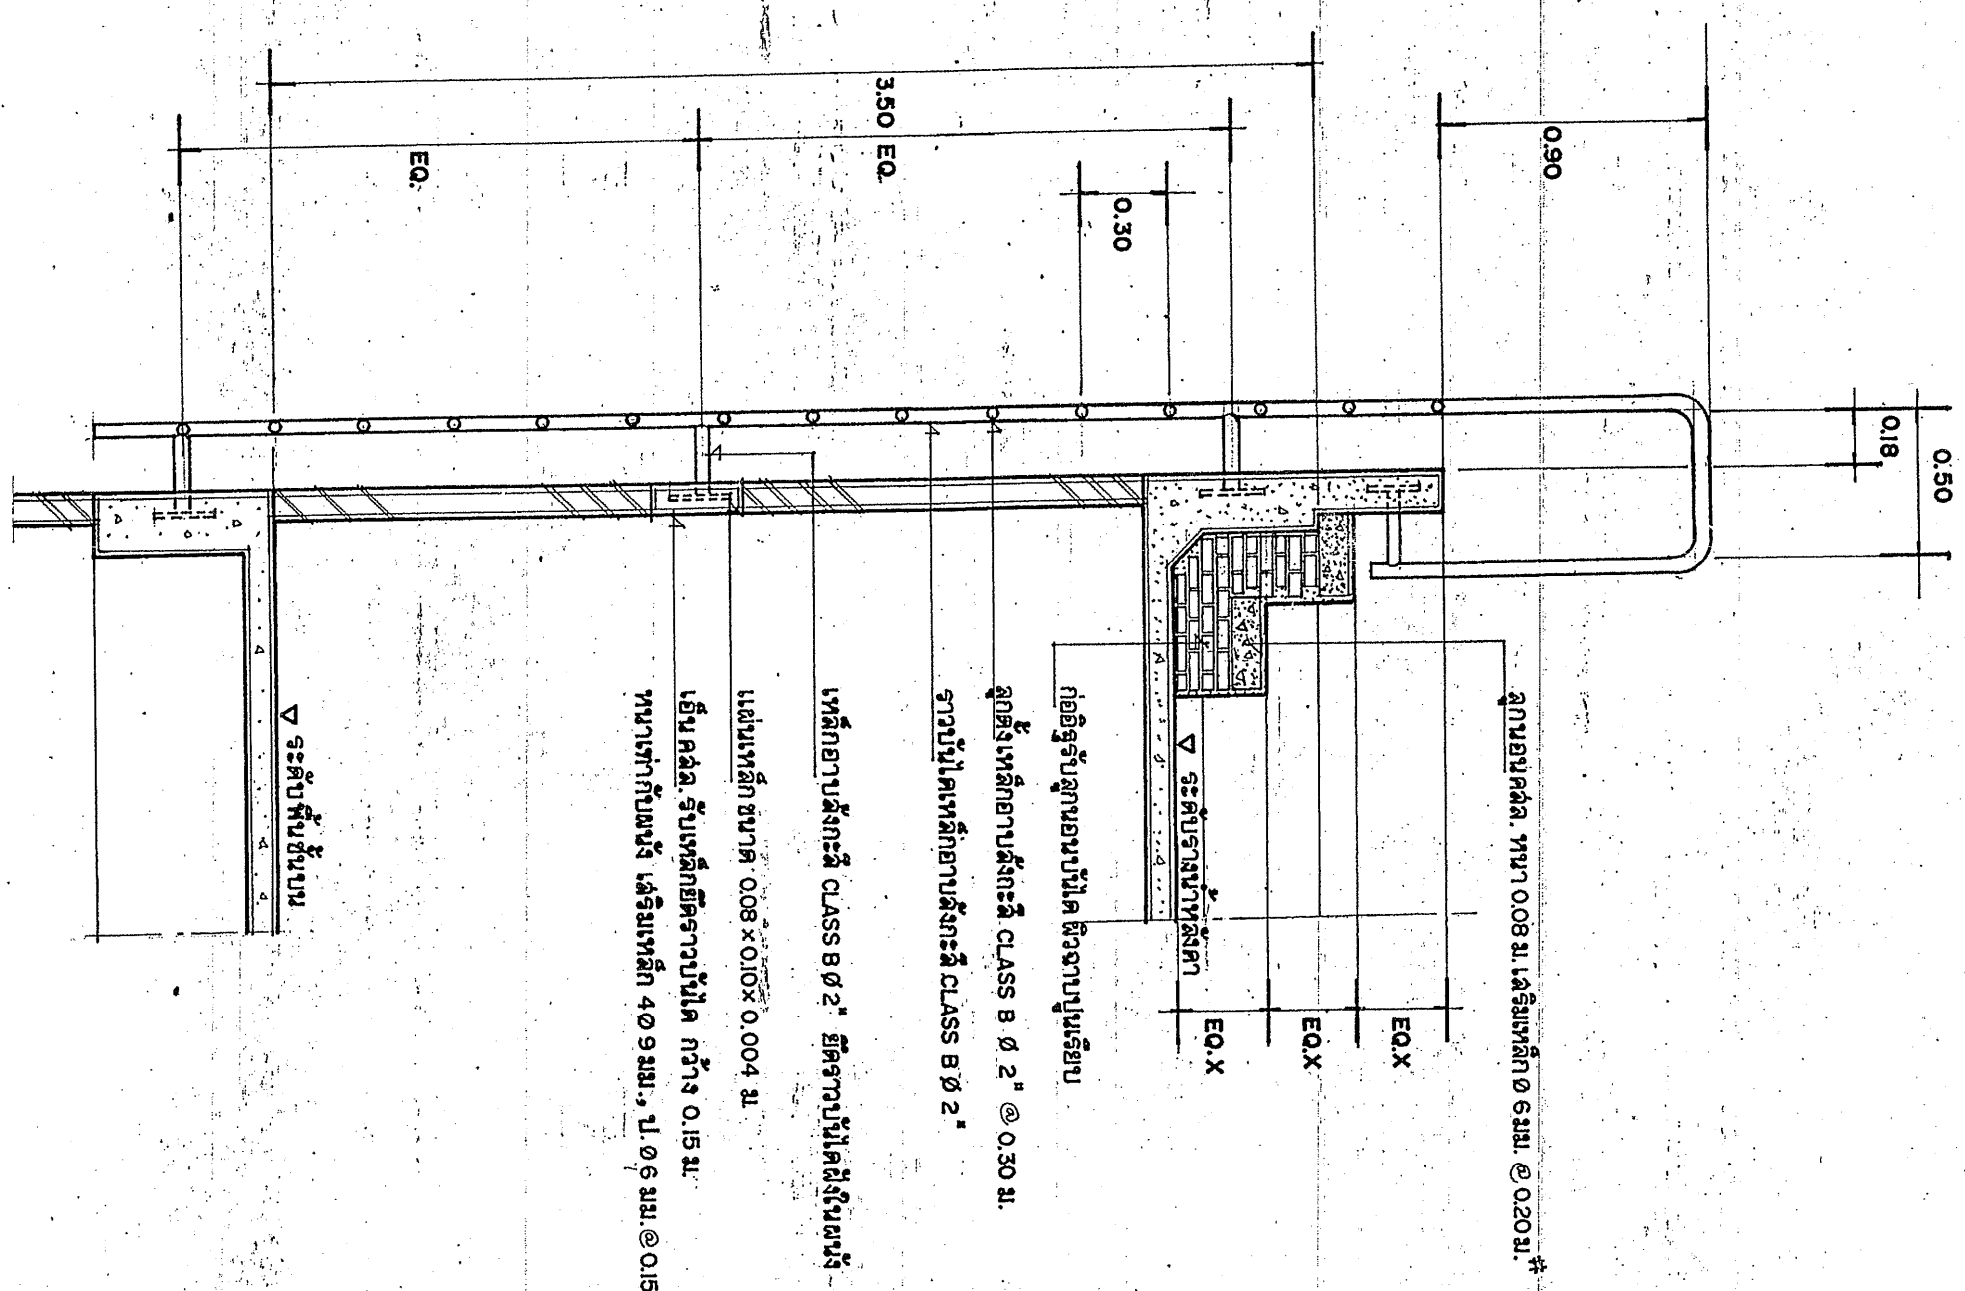

รูปตัด
ขนาดส่วน 1 : 5.25

